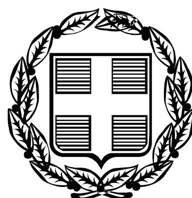


ΕΦΗΜΕΡΙΣ ΤΗΣ ΚΥΒΕΡΝΗΣΕΩΣ

ΤΗΣ ΕΛΛΗΝΙΚΗΣ ΔΗΜΟΚΡΑΤΙΑΣ

ΤΕΥΧΟΣ ΤΕΤΑΡΤΟ **Αρ. Φύλλου 57**

14 Φεβρουαρίου 2008

ΠΕΡΙΕΧΟΜΕΝΑ

ΑΠΟΦΑΣΕΙΣ

ΑΠΟΦΑΣΕΙΣ

Αριθμ. 667 (1)

Καθορισμός ορίων αιγιαλού, παραλίας και παλαιού αιγιαλού στη θέση «ΜΑΝΟΥΣΟΥ ΕΩΣ ΠΕΠΑ», νήσου Ίου.

Ο ΓΕΝΙΚΟΣ ΓΡΑΜΜΑΤΕΑΣ
ΠΕΡΙΦΕΡΕΙΑΣ ΝΟΤΙΟΥ ΑΙΓΑΙΟΥ

Έχοντας υπόψη

1. Τις διατάξεις του άρθρου 3, 4, 5 και 6 ν. 2971/2001 (ΦΕΚ 285/τ.Α΄/19.12.2001) «περί αιγιαλού και παραλίας».

2. Τις διατάξεις του άρθρου 1 του Ν.Δ. 439/1970 «περί συμπληρώσεως των διατάξεων περί αιγιαλού».

3. Τις διατάξεις του άρθρου 5 του ν. 3200/1955 «περί διοικητικής αποκέντρωσης», όπως αυτές τροποποιήθηκαν και ισχύουν σήμερα.

4. Τις διατάξεις του άρθρου 19 παράγρ. 5 ν. 2344/1995, του άρθρου 52 παρ. 6 ν. 2218/1994, του άρθρου 4 παρ. 7 του ν. 2240/1994, δυνάμει των οποίων αρμοδιότητες του Υπουργείου Οικονομικών που είχαν μεταβιβασθεί στους Νομάρχες, ανήκουν στον Περιφερειακό Δ/ντή, σε συνδυασμό με αυτές του άρθρου 14 παρ. 2 του ν. 2399/1996 με τις οποίες προβλέπεται η κατάργηση των θέσεων των Περ/κών Δ/ντών, οι αρμοδιότητες πλέον του οποίου περιήλθαν στο Γενικό Γραμματέα της Περιφέρειας και ασκούνται από τον αναπληρωτή Περ/κό Δ/ντή.

5.Τις διατάξεις του τετάρτου εδαφίου της παρ. 2 του άρθρου 1 και της παρ. 6 του ιδίου άρθρου του ν.2503/1997 «Διοίκηση, οργάνωση, στελέχωση της Περιφέρειας, ρύθμιση θεμάτων για την Τοπική Αυτοδιοίκηση και άλλες διατάξεις» (ΦΕΚ 107/Α), σύμφωνα με τις οποίες οι Περιφερειακές Υπηρεσίες του Υπουργείου Οικονομικών, που συγκροτούσαν την Περιφερειακή Διοίκηση του Νομού ή της Νομαρχίας, δεν υπήχθησαν στην ενιαία οργανική μονάδα της Περιφέρειας, ούτε καταργήθηκαν αλλά αποτελούν από 1.9.1997, Υπηρεσίες του Υπουργείου Οικονομικών.

6. Το υπ' αριθμ. 28979/31.7.1997 έγγραφο της Δ/νσης Διοίκησης του Υπουργείου Εσωτερικών, Δημ. Διοίκησης και Αποκέντρωσης, σύμφωνα με το οποίο οι αρμοδιότητες του Γενικού Γραμματέα της Περιφέρειας σε θέματα Υπηρεσιών του Υπουργείου Οικονομικών, μεταφέρονται από 1.9.1997 στον Υπουργό Οικονομικών.

7. Την υπ' αριθμ. 37930/Δ10Ε 1264/14.10.2005 (ΦΕΚ Β΄1432) κοινή απόφαση του Πρωθυπουργού και του Υπουργού Οικονομίας και Οικονομικών, οι οποίες αφορούν αρμοδιότητες, που μεταβιβάζονται κατά των ανωτέρω, στους Υφυπουργούς Οικονομίας και Οικονομικών.

8.Τον ν. 3220/2004, «Μέτρα αναπτυξιακής και κοινωνικής πολιτικής-αντικειμενοποίηση του φορολογικού ελέγχου κ.α διατάξεις (ΦΕΚ 15/Α/28.1.2004).

9. Την με υπ' αριθμ. 1030067/296/Α006/7.4.2004, εγκύκλιο, της Δ/νσης Οργάνωσης του Υπουργείου Οικονομίας και Οικονομικών

10. Την από 28.6.2007 έκθεση της επιτροπής καθορισμού των ορίων αιγιαλού, παραλίας, στην περιοχή «Μανούσου έως Πέπα», νήσου Ίου και το από Απρίλιο του 2007 κτηματολογικό, υψομετρικό, τοπογραφικό διάγραμμα, εξαρτημένο από το κρατικό δίκτυο (ΕΓΣΑ 87), κλίμακας 1:500, το οποίο συντάχθηκε από τον Αγρονόμο Τοπογράφο Μηχανικό, Θωμά Κεχρολόγο, σε τρείς πινακίδες, ελέγχθηκε για την ακρίβεια της αποτύπωσης στις 28.6.2007 από την Βασιλική Κηπιρτίδου, Τοπογράφο Μηχανικό της Κτηματικής Υπηρεσίας Ν. Κυκλάδων και θεωρήθηκε την ίδια ημερομηνία, από τον Στέλιο Σεζένια, Προϊστάμενο της Κτηματικής Υπηρεσίας Ν. Κυκλάδων.

11. Το με υπ' αριθμ. 544.5/979/07/30.10.2007 έγγραφο του Γενικού Επιτελείου Ναυτικού, αποφασίζουμε:

Επικυρώνουμε την από 28.6.2007 έκθεσή της κατά το άρθρο 3 του ν. 2971/2001 αρμόδιας επιτροπής για τον καθορισμό των ορίων αιγιαλού και παραλίας στη θέση «Μανούσου έως Πέπα», νήσου Ίου καθώς επίσης και το από Απρίλιο του 2007 κτηματολογικό, υψομετρικό τοπογραφικό διάγραμμα, εξαρτημένο από το κρατικό δίκτυο (ΕΓΣΑ 87), κλίμακας 1:500, το οποίο συντάχθηκε από τον Τοπογράφο Μηχανικό Θωμά Κεχρολόγο, σε τρείς πινακίδες, ελέγχθηκε ως προς την ακρίβεια της αποτύπωσης στις 28.6.2007, από τη Βασιλική Κηπιρτίδου, Τοπογράφο Μηχανικό της Κτηματικής Υπηρεσίας Ν.

Κυκλάδων και θεωρήθηκε την ίδια ημερομηνία από το Στέλιο Σεζένια, Προϊστάμενο της Κτηματικής Υπηρεσίας Ν. Κυκλάδων.

Στο τοπογραφικό αυτό διάγραμμα καθορίστηκε:

α) Η οριογραμμή του αιγιαλού με κόκκινη συνεχή πολυγωνική γραμμή και στοιχεία Α1, Α2, Α3, ... Α133, Α134, Α135.

β) Η οριογραμμή της παραλίας με κίτρινη συνεχή πολυγωνική γραμμή και με στοιχεία Α1΄, Α2΄, Α3΄, ..., Α131΄, Α132΄, Α133΄.

Αποφαινόμαστε, ότι υφίσταται παλαιός αιγιαλός, ο οποίος καθορίζεται επί του ανωτέρω τοπογραφικού διαγράμματος με μπλε πολυγωνική γραμμή και με στοιχεία ΠΑ1=Α3, ΠΑ2, ΠΑ3, ...ΠΑ6, ΠΑ7, ΠΑ8,=Α7 και Α66=ΠΑ9, ΠΑ10, ΠΑ11, ...ΠΑ15, ΠΑ16, ΠΑ17=Α69.

Η ζώνη παραλίας έχει πλάτος 10 μ. διότι διαφορετικά δεν εξυπηρετούνται οι σκοποί του άρθρου 1 παρ. 2 του ν. 2971/2001.

Δεν εξαιρούνται τα κτίσματα, (τμήμα ξερολιθιάς και παλιές ράγιες ορυχείου), που βρίσκονται στη ζώνη παραλίας.

Η απόφαση αυτή με την έκθεση της επιτροπής και το τοπογραφικό διάγραμμα να δημοσιευθούν στην Εφημερίδα της Κυβερνήσεως.

Ερμούπολη, 16 Ιανουαρίου 2008

Ο Γενικός Γραμματέας Περιφέρειας
ΧΑΡΑΛΑΜΠΟΣ ΚΟΚΚΙΝΟΣ

ΕΚΘΕΣΗ
ΕΠΙΤΡΟΠΗΣ ΚΑΘΟΡΙΣΜΟΥ ΤΩΝ ΟΡΙΩΝ ΤΟΥ ΑΙΓΙΑΛΟΥ
(ΑΡΘΡΟ 3 ν.2971 ΦΕΚ 285Α΄/19.12.2001)

Για τον καθορισμό των ορίων του αιγιαλού που γίνεται για πρώτη φορά στη θέση «ΜΑΝΟΥΣΟΥ ΕΩΣ ΠΕΠΑ», νήσου Ίου του Νομού Κυκλάδων.

Στην Ίο, σήμερα 28.6.2007, οι υπογεγραμμένοι:

1. ΣΤΕΛΙΟΣ ΣΕΖΕΝΙΑΣ, Προϊστάμενος της Κτηματικής Υπηρεσίας του Νομού Κυκλάδων, ως Πρόεδρος.

2. ΒΑΣΙΛΙΚΗ ΚΗΠΙΡΤΙΔΟΥ, Τοπογράφος Μηχανικός της Κτηματικής Υπηρεσίας του Νομού Κυκλάδων, ως Μέλος.

3. ΑΠΟΣΤΟΛΟΣ ΡΕΦΕΝΕΣ, λιμενάρχης Ίου, ως Μέλος, Γραμματέας της Επιτροπής είναι η Αγγελική Ψιλλοπούλου, υπάλληλος της Κτηματικής Υπηρεσίας του Ν. Κυκλάδων.

Τα μέλη της Επιτροπής:

4. ΔΗΜΗΤΡΙΟΣ ΜΠΟΥΝΤΟΥΡΗΣ, Διευθυντής της Διεύθυνσης Πολεοδομίας Νομαρχιακής Αυτοδιοίκησης Ν. Κυκλάδων και

5. ΕΜΜΑΝΟΥΗΛ ΚΑΛΑΒΡΟΣ, Διευθυντής Χωροταξίας και Περιβάλλοντος της Γενικής Γραμματείας Περιφέρειας Ν. Κυκλάδων αν και προσκλήθηκαν με την με υπ'αριθμ. οικ. 1339/22.6.2007 πρόσκληση του προέδρου, δεν παρευρέθησαν αποτελούντες την επιτροπή καθορισμού των ορίων του αιγιαλού δυνάμει του άρθρου 3 του ν.2971 (ΦΕΚ 285Α΄/19.12.2001), σε συνδυασμό με την με υπ' αριθμ. 6806/2007 απόφαση του Γενικού Γραμματέα Περιφέρειας Ν. Αιγαίου, μεταβήκαμε επιτόπου στην προαναφερθείσα περιοχή και

Λαβόντες υπόψη

1. Την από Απρίλιο 2007 αίτηση καθορισμού του Θωμά Κεχρολόγου, των ορίων του αιγιαλού στην εν λόγω θέση.

2. Το τοπογραφικό, υψομετρικό και κτηματολογικό διάγραμμα, εξαρτημένο από το κρατικό δίκτυο (ΕΓΣΑ 87), το οποίο συντάχθηκε τον Απρίλιο του 2007, από τον Θωμά Κεχρολόγο, Αγρονόμο Τοπογράφο Μηχανικό σε τρείς πινακίδες σε κλίμακα 1:500, ελέγχθηκε επιτόπου για την ακρίβεια της αποτύπωσης την 28.6.2007 από τον Βασιλική Κηπιρτίδου, Τοπογράφο Μηχανικό της Κτηματικής Υπηρεσίας του Νομού Κυκλάδων και θεωρήθηκε την ίδια ημερομηνία από τον Στέλιο Σεζένια, Προϊστάμενο της Κτηματικής Υπηρεσίας του Νομού Κυκλάδων.

3. Τις διατάξεις του ν. 2971/2001 "Αιγιαλός, παραλία και άλλες διατάξεις" όπως αυτός ισχύει και τον ν.1337/1983 καθώς και την προς αυτόν σχετική Δικαστηριακή και Διοικητική Νομολογία.

4. Την από την επιτόπια μετάβαση σχηματισθείσα αντίληψη περί του πλάτους της βρεχόμενης ζώνης της ξηράς καθώς και τα στοιχεία καθορισμού αιγιαλού και παραλίας που προβλέπονται από το άρθρο 9 του ν.2971/2001 και ειδικότερα:

α. Τη γεωμορφολογία του εδάφους για την οποία αναλυτικά αναφέρεται ότι:

α). Πρόκειται για βραχώδη ακτή η μορφολογία της οποίας συνίσταται κατά τμήμα από βραχώδη πρανή με απότομες κλίσεις και ύψη στέψης που κυμαίνονται από 10-48 μ.

β). Η ακτή περιλαμβάνει δύο κόλπους του Μανούσου και του Πέπα.

Α. Παραλία Μανούσου (βόρεια).

1) Πρόκειται για κόλπο βάθους 400μ. περίπου με βραχώδη πρανή με ύψη στέψης από 4-11 μ. περίπου. Στο μοιχό του κόλπου σχηματίζεται αμμώδης παραλία μήκους 80 μ. περίπου.

2) Των βραχωδών τμημάτων (ανατολικά) συνεχίζονται εκτάσεις με απότομες κλίσεις και της αμμώδους ακτής συνέχεται αρχικά πεδινή έκταση (δυτικά), η οποία σταδιακά μετατρέπεται σε λοφώδη με φυσική βλάστηση (σχοίνα, πουρνάρια, κ.λπ.).

3) Ο πυθμένας είναι μικτής μορφής, αμμώδης και βραχώδης με μικρά και μεσαία βάθη, κοντά στην ακτή.

Β. Παραλία Πέπα (νότια).

1) Πρόκειται για κόλπο βάθους 350 μ, περίπου, με βραχώδη πρανή με ύψη στέψης από 16-19 μ. Στο μοιχό του κόλπου σχηματίζεται αμμώδης παραλία μήκους 60 μ. περίπου.

2) Των βραχωδών τμημάτων συνεχίζονται εκτάσεις με απότομες κλίσεις.

3) Ο πυθμένας είναι μικτής μορφής αμμώδης και βραχώδης με μικρά και μεσαία βάθη.

ΓΕΝΙΚΑ

1) Η βλάστηση της περιοχής είναι φυσική, θαμνώδης (σχοίνα, βάτοι, πουρνάρια κ.λπ.).

2) Η περιοχή προσβάλλεται από ισχυρούς ανέμους Δυτικών-Νοτιοδυτικών διευθύνσεων και πέρα από το άνοιγμα του κόλπου το ανάπτυγμα του πελάγους είναι μεγάλο και η εκτόνωση του κυματισμού γίνεται ανεμπόδιστα επί της ακτής

3) Κατά μήκος της ακτής δεν υπάρχουν τεχνικά έργα.

4) Δεν υπάρχουν καταγεγραμμένα δημόσια κτήματα στην περιοχή.

5) Δεν διαπιστώθηκαν ευπαθή οικοσυστήματα στην περιοχή.

6) Δεν υπάρχουν καταγεγραμμένα δημόσια κτήματα σε άμεση γειτνίαση με την παράκτια ζώνη.

7) Δεν υπάρχουν εγκεκριμένες χωροταξικές κατευθύνσεις και χρήσεις γης που επηρεάζουν την παράκτια ζώνη.

8) Δεν υφίσταται Κτηματολόγιο, αποφασίζουμε:

1. Καθορίζουμε επί του ανωτέρω τοπογραφικού διαγράμματος:

α). Την οριογραμμή του αιγιαλού με ερυθρά συνεχή πολυγωνική γραμμή και στοιχεία Α1, Α2, Α3,..................., Α133, Α134, Α135.

β). Την οριογραμμή της παραλίας με κίτρινη συνεχή πολυγωνική γραμμή και στοιχεία Α1΄, Α2΄, Α3΄,..........., Α131΄, Α132΄, Α133΄.

Αποφαίνεται ότι υφίσταται παλαιός αιγιαλός, ο οποίος καθορίζεται επί του ανωτέρω τοπογραφικού διαγράμματος με μπλε πολυγωνική γραμμή και με στοιχεία ΠΑ1=Α3, ΠΑ2, ΠΑ3,..., ΠΑ6, ΠΑ7, ΠΑ8=Α7

Και Α66=ΠΑ9, ΠΑ10, ΠΑ11,...........,ΠΑ15, ΠΑ16, ΠΑ17=Α69.

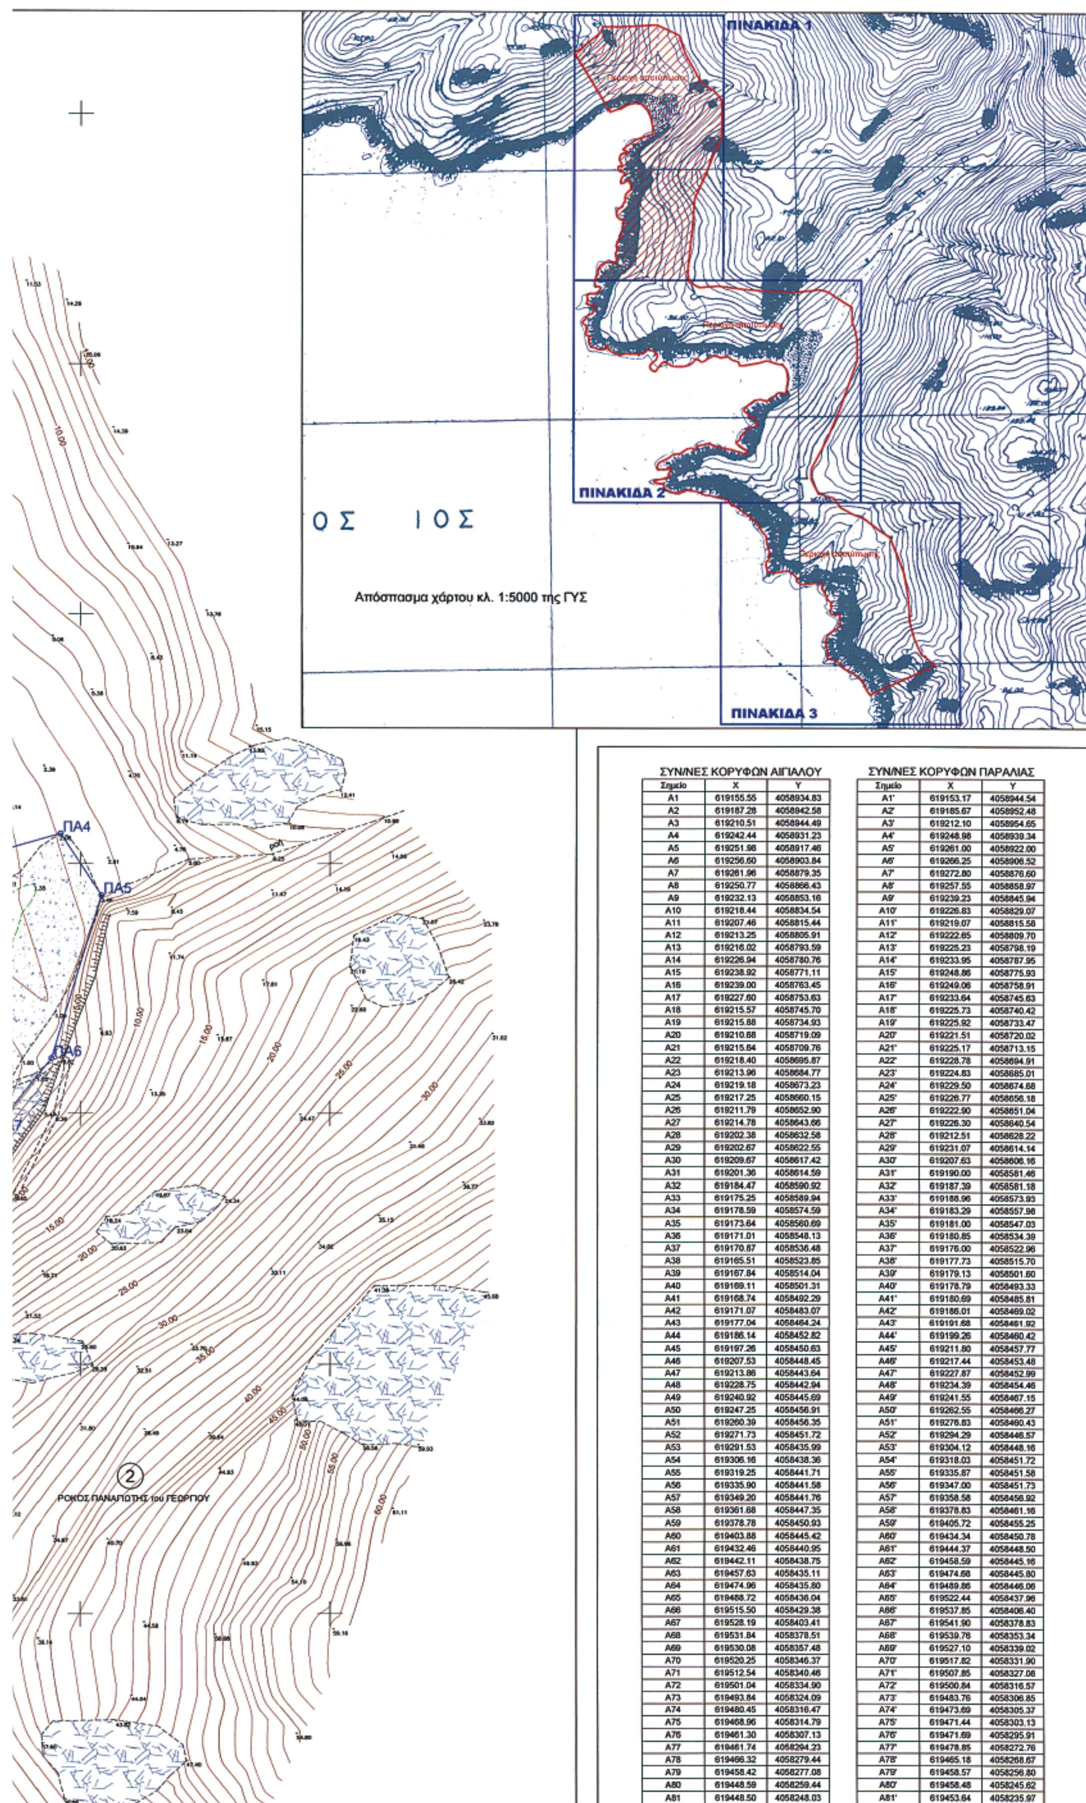
2. Η ζώνη της παραλίας έχει πλάτος δέκα (10) μέτρα γιατί διαφορετικά δεν εξυπηρετούνται οι σκοποί του άρθρου 1 παρ. του ν. 2971/2001.

Στη ζώνη παραλίας υπάρχουν τμήματα ξερολιθιάς και παλιές ράγιες ορυχείου.

Η Επιτροπή

Ο Πρόεδρος	Τα μέλη
ΣΤΕΛΙΟΣ ΣΕΖΕΝΙΑΣ	ΒΑΣΙΛΙΚΗ ΚΗΠΙΡΤΙΔΟΥ
	ΑΠΟΣΤΟΛΟΣ ΡΕΦΕΝΕΣ

ΕΘΝΙΚΟ ΤΥΠΟΓΡΑΦΕΙΟ
Για τεχνικούς λόγους στο σχεδιάγραμμα έγινε σμίκρυνση κατά ποσοστό 33 %
4059100
4059050
4059000
4058950
4058900
4058850
4058800
παλαιό μονοπάτι
κληρ. ΙΩΑΝΝΗ ΡΟΚΟΥ
ΡΟΚΟΣ ΠΑΝΑΓΙΩΤΗΣ του ΓΕΩΡΓΙΟΥ
βραχώδης ακτή
ακτογραμμή
θάμνος
Παραλία
"ΜΑΝΟΥΣΟΥ"
ΠΑ1
ΠΑ2
ΠΑ3
ΠΑ4
ΠΑ6
ΠΑ7
ΠΑ8
Α1
Α2
Α3
Α4
Α5
Α6
Α7
Α8
Α9
Α10
Α11
Α12
Α13
Α14
Α15
Α16
Α1'
Α2'
Α3'
Α4'
Α5'
Α6'
Α7'
Α8'
Α9'
Α10'
Α11'
Α12'
Α13'
Α14'
Α15'
παλαιό μονοπάτι
(Φ.Χ. 7681/3 ΙΟΣ)

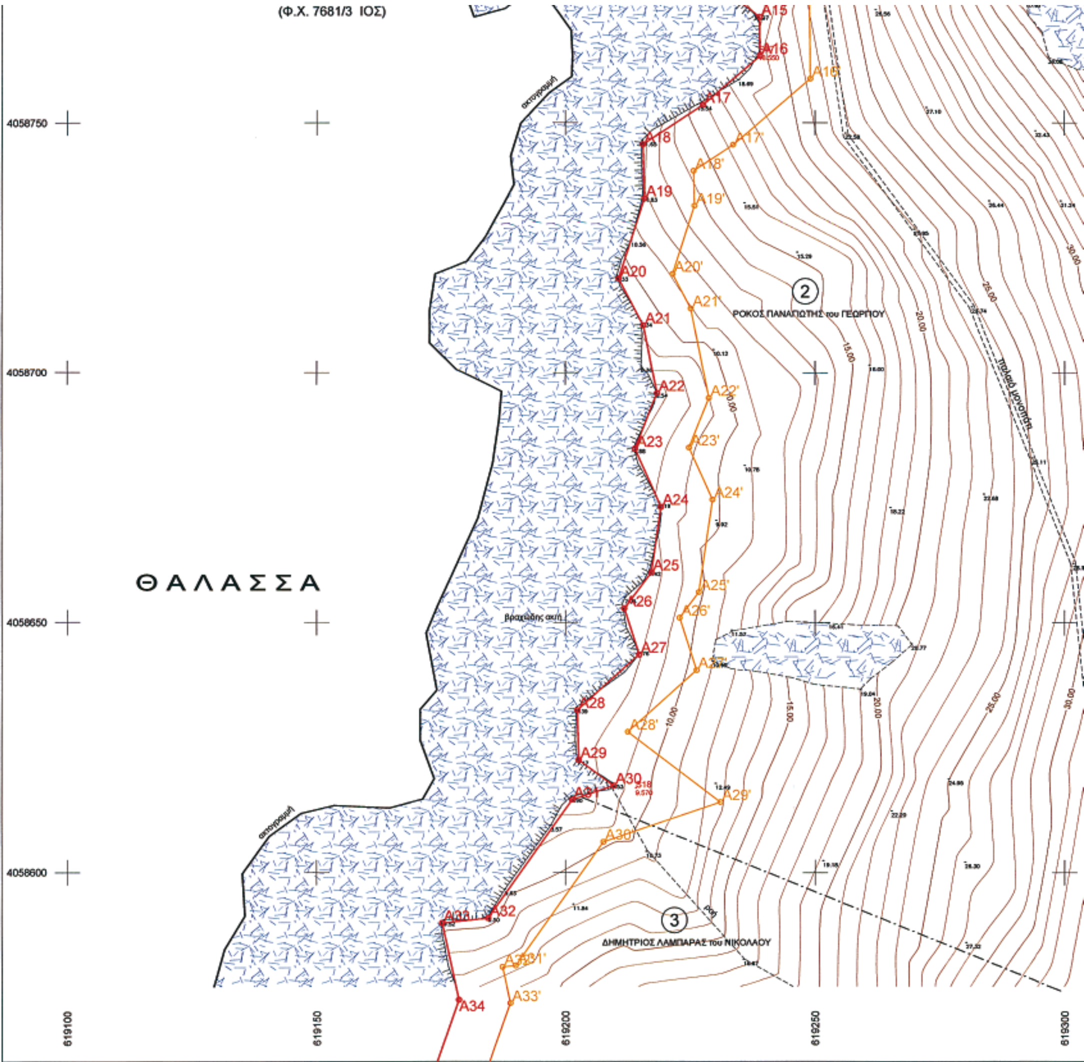


ΣΥΝ/ΝΕΣ ΚΟΡΥΦΩΝ ΑΙΓΙΑΛΟΥ

Σημείο	X	Y
A1	619155.55	4058934.83
A2	619187.26	4058942.58
A3	619210.51	4058944.49
A4	619242.44	4058931.23
A5	619251.98	4058917.46
A6	619256.60	4058903.84
A7	619261.96	4058879.35
A8	619250.77	4058866.43
A9	619232.13	4058853.16
A10	619218.44	4058834.54
A11	619207.46	4058815.44
A12	619213.25	4058805.91
A13	619216.02	4058793.59
A14	619226.94	4058780.76
A15	619238.92	4058771.11
A16	619239.00	4058763.45
A17	619227.60	4058753.63
A18	619215.57	4058745.70
A19	619215.88	4058734.93
A20	619210.68	4058719.09
A21	619215.64	4058709.76
A22	619218.40	4058695.87
A23	619213.96	4058684.77
A24	619219.18	4058673.23
A25	619217.25	4058660.15
A26	619211.79	4058652.90
A27	619214.78	4058643.66
A28	619202.38	4058632.58
A29	619202.67	4058622.55
A30	619209.67	4058617.42
A31	619201.36	4058614.59
A32	619184.47	4058590.92
A33	619175.25	4058589.94
A34	619178.59	4058574.59
A35	619173.64	4058560.69
A36	619171.01	4058548.13
A37	619170.87	4058536.48
A38	619165.51	4058523.85
A39	619167.84	4058514.04
A40	619169.11	4058501.31
A41	619168.74	4058492.29
A42	619171.07	4058483.07
A43	619177.04	4058464.24
A44	619186.14	4058452.82
A45	619197.26	4058450.63
A46	619207.53	4058448.45
A47	619213.86	4058443.64
A48	619228.75	4058442.94
A49	619240.92	4058445.69
A50	619247.25	4058456.91
A51	619260.39	4058456.35
A52	619271.73	4058451.72
A53	619291.53	4058435.99
A54	619306.16	4058438.36
A55	619319.25	4058441.71
A56	619335.90	4058441.58
A57	619349.20	4058441.76
A58	619361.68	4058447.35
A59	619378.78	4058450.93
A60	619403.88	4058445.42
A61	619432.46	4058440.95
A62	619442.11	4058438.75
A63	619457.63	4058435.11
A64	619474.96	4058435.80
A65	619488.72	4058436.04
A66	619515.50	4058429.38
A67	619528.19	4058403.41
A68	619531.84	4058378.51
A69	619530.08	4058357.48
A70	619520.25	4058346.37
A71	619512.54	4058340.46
A72	619501.04	4058334.90
A73	619493.84	4058324.09
A74	619480.45	4058316.47
A75	619468.96	4058314.79
A76	619461.30	4058307.13
A77	619461.74	4058294.23
A78	619466.32	4058279.44
A79	619458.42	4058277.08
A80	619448.59	4058259.44
A81	619448.50	4058248.03

ΣΥΝ/ΝΕΣ ΚΟΡΥΦΩΝ ΠΑΡΑΛΙΑΣ

Σημείο	X	Y
A1'	619153.17	4058944.54
A2'	619185.67	4058952.48
A3'	619212.10	4058954.65
A4'	619248.98	4058939.34
A5'	619261.00	4058922.00
A6'	619266.25	4058906.52
A7'	619272.80	4058876.60
A8'	619257.55	4058858.97
A9'	619239.23	4058845.94
A10'	619226.83	4058829.07
A11'	619219.07	4058815.58
A12'	619222.65	4058809.70
A13'	619225.23	4058798.19
A14'	619233.95	4058787.95
A15'	619248.86	4058775.93
A16'	619249.06	4058758.91
A17'	619233.64	4058745.63
A18'	619225.73	4058740.42
A19'	619225.92	4058733.47
A20'	619221.51	4058720.02
A21'	619225.17	4058713.15
A22'	619228.78	4058694.91
A23'	619224.83	4058685.01
A24'	619229.50	4058674.68
A25'	619226.77	4058656.18
A26'	619222.90	4058651.04
A27'	619226.30	4058640.54
A28'	619212.51	4058628.22
A29'	619231.07	4058614.14
A30'	619207.63	4058606.16
A31'	619190.00	4058581.46
A32'	619187.39	4058581.18
A33'	619188.96	4058573.93
A34'	619183.29	4058557.98
A35'	619181.00	4058547.03
A36'	619180.85	4058534.39
A37'	619176.00	4058522.96
A38'	619177.73	4058515.70
A39'	619179.13	4058501.60
A40'	619178.79	4058493.33
A41'	619180.69	4058485.81
A42'	619186.01	4058469.02
A43'	619191.68	4058461.92
A44'	619199.26	4058460.42
A45'	619211.80	4058457.77
A46'	619217.44	4058453.48
A47'	619227.87	4058452.99
A48'	619234.39	4058454.46
A49'	619241.55	4058467.15
A50'	619262.55	4058466.27
A51'	619276.83	4058460.43
A52'	619294.29	4058446.57
A53'	619304.12	4058448.16
A54'	619318.03	4058451.72
A55'	619335.87	4058451.58
A56'	619347.00	4058451.73
A57'	619358.58	4058456.92
A58'	619378.83	4058461.16
A59'	619405.72	4058455.25
A60'	619434.34	4058450.78
A61'	619444.37	4058448.50
A62'	619458.59	4058445.16
A63'	619474.68	4058445.80
A64'	619489.86	4058446.06
A65'	619522.44	4058437.96
A66'	619537.85	4058406.40
A67'	619541.90	4058378.83
A68'	619539.76	4058353.34
A69'	619527.10	4058339.02
A70'	619517.82	4058331.90
A71'	619507.85	4058327.08
A72'	619500.84	4058316.57
A73'	619483.76	4058306.85
A74'	619473.69	4058305.37
A75'	619471.44	4058303.13
A76'	619471.69	4058295.91
A77'	619478.85	4058272.76
A78'	619465.18	4058268.67
A79'	619458.57	4058256.80
A80'	619458.48	4058245.62
A81'	619453.64	4058235.97



ΠΙΝΑΚΑΣ ΦΕΡΟΜΕΝΩΝ ΙΔΙΟΚΤΗΤΩΝ	
Α/Α ΙΔΙΟΚΤΗΣΙΑΣ	ΙΔΙΟΚΤΗΤΗΣ
1	κληρ. ΙΩΑΝΝΗ ΡΟΚΟΥ ΡΟΚΟΣ ΠΑΝΑΓΙΩΤΗΣ του ΓΕΩΡΓΙΟΥ
2	ΡΟΚΟΣ ΠΑΝΑΓΙΩΤΗΣ του ΓΕΩΡΓΙΟΥ
3	ΔΗΜΗΤΡΙΟΣ ΛΑΜΠΑΡΑΣ του ΝΙΚΟΛΑΟΥ
4	ΑΓΝΩΣΤΟΣ
5	ΜΠΟΥΛΟΥΜΠΑΣΗΣ ΕΜΜΑΝΟΥΗΛ κληρ. ΜΠΟΥΛΟΥΜΠΑΣΗ ΝΙΚΟΛΑΟΥ

ΠΙΝΑΚΑΣ ΣΥΝΤΕΤΑΓΜΕΝΩΝ ΣΤΑΣΕΩΝ

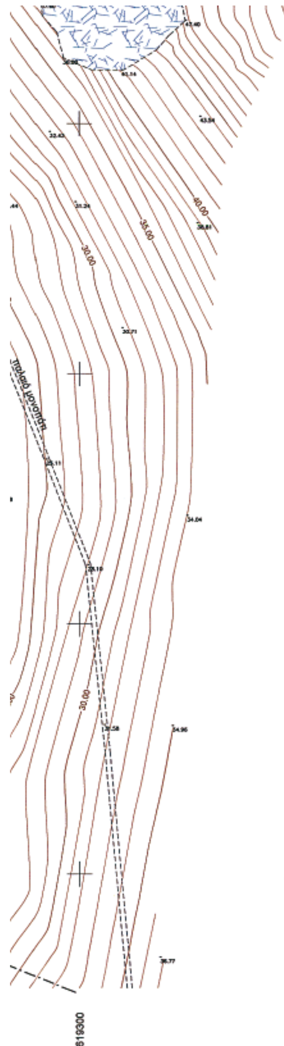
Σημείο	X	Y	H	ΧΑΡΑΚΤΗΡΙΣΜΟΣ
S16	619211.78	4058843.08	6.47	βραχόσημο
S17	619238.74	4058764.00	18.55	βραχόσημο
S18	619214.16	4058616.94	9.57	βραχόσημο
S21	619303.35	4058460.48	23.72	βραχόσημο
S22	619500.93	4058425.50	6.89	βραχόσημο

Απόσπασμα χάρτου κλ. 1:50000 της ΓΥΣ (Φ.Χ. 124_ΙΟΣ)



Υπόμνημα Συμβόλων

Ξηρολιθιά	Βράχια
Πρανές	Ισοϋψείς καμπύλες



A77	619461.74	4058294.23
A78	619466.32	4058279.44
A79	619458.42	4058277.08
A80	619448.59	4058259.44
A81	619448.50	4058248.03
A82	619443.21	4058237.49
A83	619445.08	4058227.00
A84	619439.82	4058222.05
A85	619432.93	4058219.93
A86	619419.75	4058223.35
A87	619407.31	4058217.50
A88	619399.04	4058217.98
A89	619386.92	4058227.48
A90	619379.35	4058228.76
A91	619364.99	4058236.33
A92	619357.88	4058219.45
A93	619351.47	4058213.13
A94	619342.84	4058195.80
A95	619347.97	4058181.64
A96	619360.01	4058178.49
A97	619380.17	4058181.24
A98	619392.02	4058176.86
A99	619409.01	4058168.92
A100	619428.96	4058163.94
A101	619446.68	4058156.51
A102	619457.00	4058148.08
A103	619462.38	4058139.96
A104	619477.92	4058130.72
A105	619494.85	4058118.31
A106	619509.74	4058111.80
A107	619518.27	4058100.70
A108	619516.59	4058079.47
A109	619514.17	4058059.27
A110	619513.74	4058053.22
A111	619506.54	4058045.16
A112	619503.43	4058034.54
A113	619502.53	4058019.76
A114	619504.19	4058009.84
A115	619511.42	4058006.02
A116	619530.03	4058010.60
A117	619545.36	4058021.43
A118	619558.53	4058017.39
A119	619562.03	4058007.63
A120	619560.21	4057995.30
A121	619579.74	4057987.94
A122	619608.63	4057979.84
A123	619651.86	4057962.69
A124	619656.20	4057937.55
A125	619647.30	4057925.97
A126	619645.51	4057913.52
A127	619659.19	4057909.70
A128	619658.00	4057871.44
A129	619642.66	4057866.70
A130	619634.29	4057845.65
A131	619646.11	4057833.77
A132	619666.11	4057832.04
A133	619678.85	4057829.04
A134	619699.32	4057805.78
A135	619705.25	4057778.18

A77'	619478.65	4058272.76
A78'	619465.18	4058268.67
A79'	619458.57	4058256.80
A80'	619458.48	4058245.62
A81'	619453.64	4058235.97
A82'	619455.87	4058223.44
A83'	619444.99	4058213.18
A84'	619433.17	4058209.54
A85'	619420.74	4058212.76
A86'	619409.27	4058207.37
A87'	619395.33	4058208.17
A88'	619382.74	4058218.05
A89'	619376.11	4058219.17
A90'	619369.96	4058222.41
A91'	619366.30	4058213.73
A92'	619359.68	4058207.19
A93'	619353.70	4058195.18
A94'	619355.58	4058189.99
A95'	619360.62	4058188.67
A96'	619381.30	4058191.49
A97'	619395.88	4058186.09
A98'	619412.37	4058178.39
A99'	619432.12	4058173.46
A100'	619451.89	4058165.17
A101'	619464.51	4058154.86
A102'	619469.44	4058147.38
A103'	619483.45	4058139.07
A104'	619499.87	4058127.03
A105'	619516.10	4058119.93
A106'	619528.55	4058103.74
A107'	619526.54	4058078.48
A108'	619524.13	4058058.32
A109'	619523.48	4058049.11
A110'	619515.51	4058040.18
A111'	619513.34	4058032.81
A112'	619512.58	4058020.29
A113'	619513.17	4058016.75
A114'	619525.81	4058019.85
A115'	619543.60	4058032.43
A116'	619566.25	4058025.49
A117'	619572.29	4058008.65
A118'	619571.28	4058001.82
A119'	619582.86	4057997.45
A120'	619611.83	4057989.33
A121'	619660.76	4057969.92
A122'	619666.80	4057934.93
A123'	619656.83	4057921.95
A124'	619656.66	4057920.79
A125'	619669.43	4057917.22
A126'	619667.78	4057863.99
A127'	619650.18	4057858.56
A128'	619646.00	4057848.05
A129'	619650.61	4057843.42
A130'	619667.69	4057841.94
A131'	619684.25	4057838.04
A132'	619708.55	4057810.43
A133'	619714.62	4057782.13

ΣΥΝ/ΝΕΣ ΚΟΡΥΦΩΝ ΓΡΑΜΜΩΝ ΠΑΛΑΙΟΥ ΑΙΓΙΑΛΟΥ

Σημείο	X	Y
ΠΑ1	619210.51	4058944.49
ΠΑ2	619236.39	4058948.11
ΠΑ3	619264.79	4058947.23
ΠΑ4	619296.01	4058956.00
ΠΑ5	619304.19	4058943.71
ΠΑ6	619294.18	4058911.03
ΠΑ7	619282.31	4058896.15
ΠΑ8	619261.96	4058879.35

Σημείο	X	Y
ΠΑ9	619515.50	4058429.38
ΠΑ10	619531.21	4058456.21
ΠΑ11	619557.70	4058479.89
ΠΑ12	619572.76	4058479.44
ΠΑ13	619575.04	4058470.87
ΠΑ14	619564.69	4058432.90
ΠΑ15	619557.80	4058407.22
ΠΑ16	619554.08	4058385.68
ΠΑ17	619530.08	4058357.48

ΥΠΟΜΝΗΜΑ ΕΠΙΤΡΟΠΗΣ

1. Το παρόν τοπογραφικό διάγραμμα συνοδεύει την από 28-06-2007 έκθεση της επιτροπής καθορισμού των ορίων αιγιαλού.

2. Κόκκινη γραμμή —— A1,A2,A3,...,A135 οριογραμμή αιγιαλού.
   Κίτρινη γραμμή —— A1',A2',......,A135' οριογραμμή παραλίας.
   Μπλε γραμμές —— ΠΑ1,ΠΑ2,...,ΠΑ8 & ΠΑ9,ΠΑ10,...,ΠΑ17 οριογραμμές παλαιού αιγιαλού.

3. Οι κορυφές των οριογραμμών του αιγιαλού , της παραλίας και του παλαιού αιγιαλού ορίζονται με συντεταγμένες του Κρατικού τριγωνομετρικού δικτύου ως ο συνημμένος πίνακας.

4. Η οριογραμμή της παραλίας χαράσσεται σε σταθερή απόσταση 10.00 μ. από την οριογραμμή 3 του αιγιαλού.

ΙΟΣ 28-06-2007
Η ΕΠΙΤΡΟΠΗ

Ο ΠΡΟΕΔΡΟΣ

ΣΤΕΛΙΟΣ ΣΕΖΕΝΙΑΣ
ΕΦΟΡΙΑΚΟΣ ΔΕΙΑ'
ΠΡΟΪΣΤΑΜΕΝΟΣ Κ.Υ.Ν.Κ.
28-06-2007

ΤΑ ΜΕΛΗ

α. ΒΑΣΙΛΙΚΗ ΚΗΠΙΡΤΙΔΟΥ
ΤΟΠΟΓΡ. ΜΗΧ. Κ.Υ.Ν.Κ.

β. ΑΠΟΣΤΟΛΟΣ ΡΕΦΕΝΕΣ
Λ/ΧΗΣ ΙΟΥ



ΤΟΠΟΓΡΑΦΙΚΟ ΔΙΑΓΡΑΜΜΑ

ΚΑΘΟΡΙΣΜΟΥ ΟΡΙΩΝ ΑΙΓΙΑΛΟΥ - ΠΑΡΑΛΙΑΣ

ΘΕΣΗ : "ΜΑΝΟΥΣΟΥ - ΠΕΠΑ" Ν. ΙΟΥ
ΑΡΜΟΔΙΑ ΚΤΗΜΑΤΙΚΗ ΥΠΗΡΕΣΙΑ : ΚΥΚΛΑΔΩΝ
ΝΟΜΑΡΧΙΑ : ΚΥΚΛΑΔΩΝ

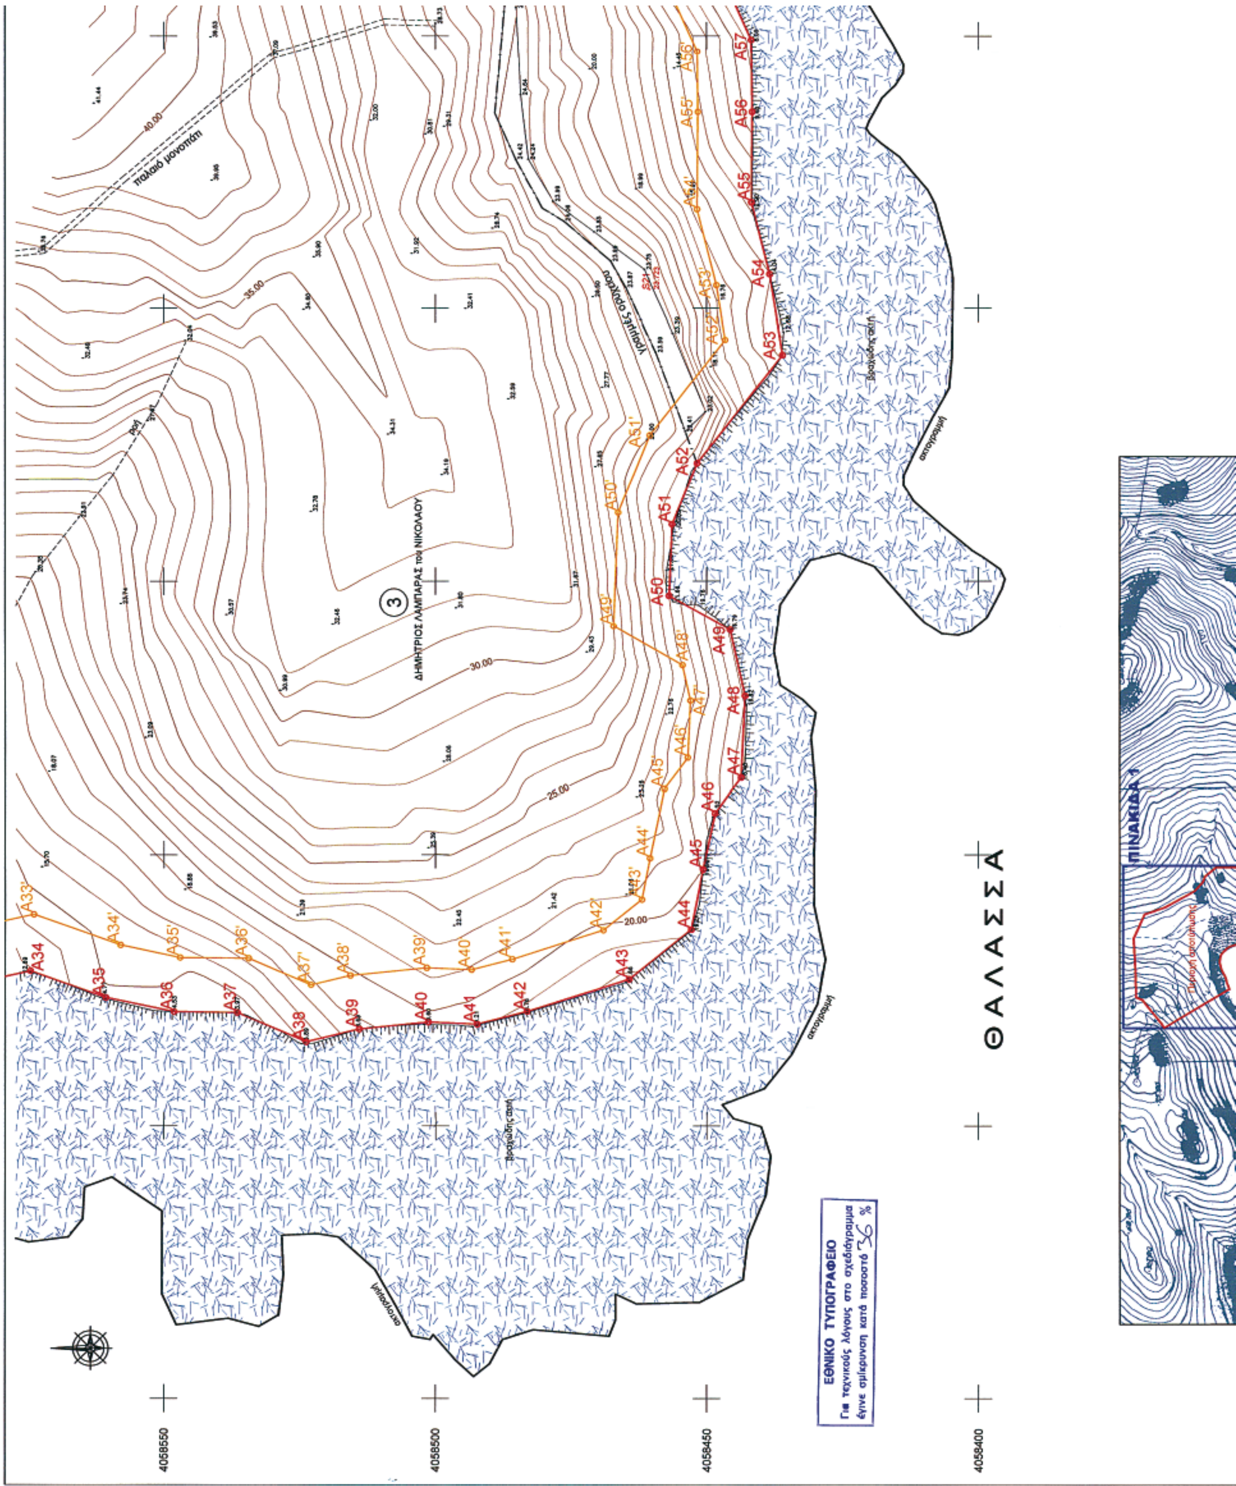
ΕΝΔΙΑΦΕΡΟΜΕΝΟΣ : ΡΟΚΟΣ ΠΑΝΑΓΙΩΤΗΣ του ΓΕΩΡΓΙΟΥ

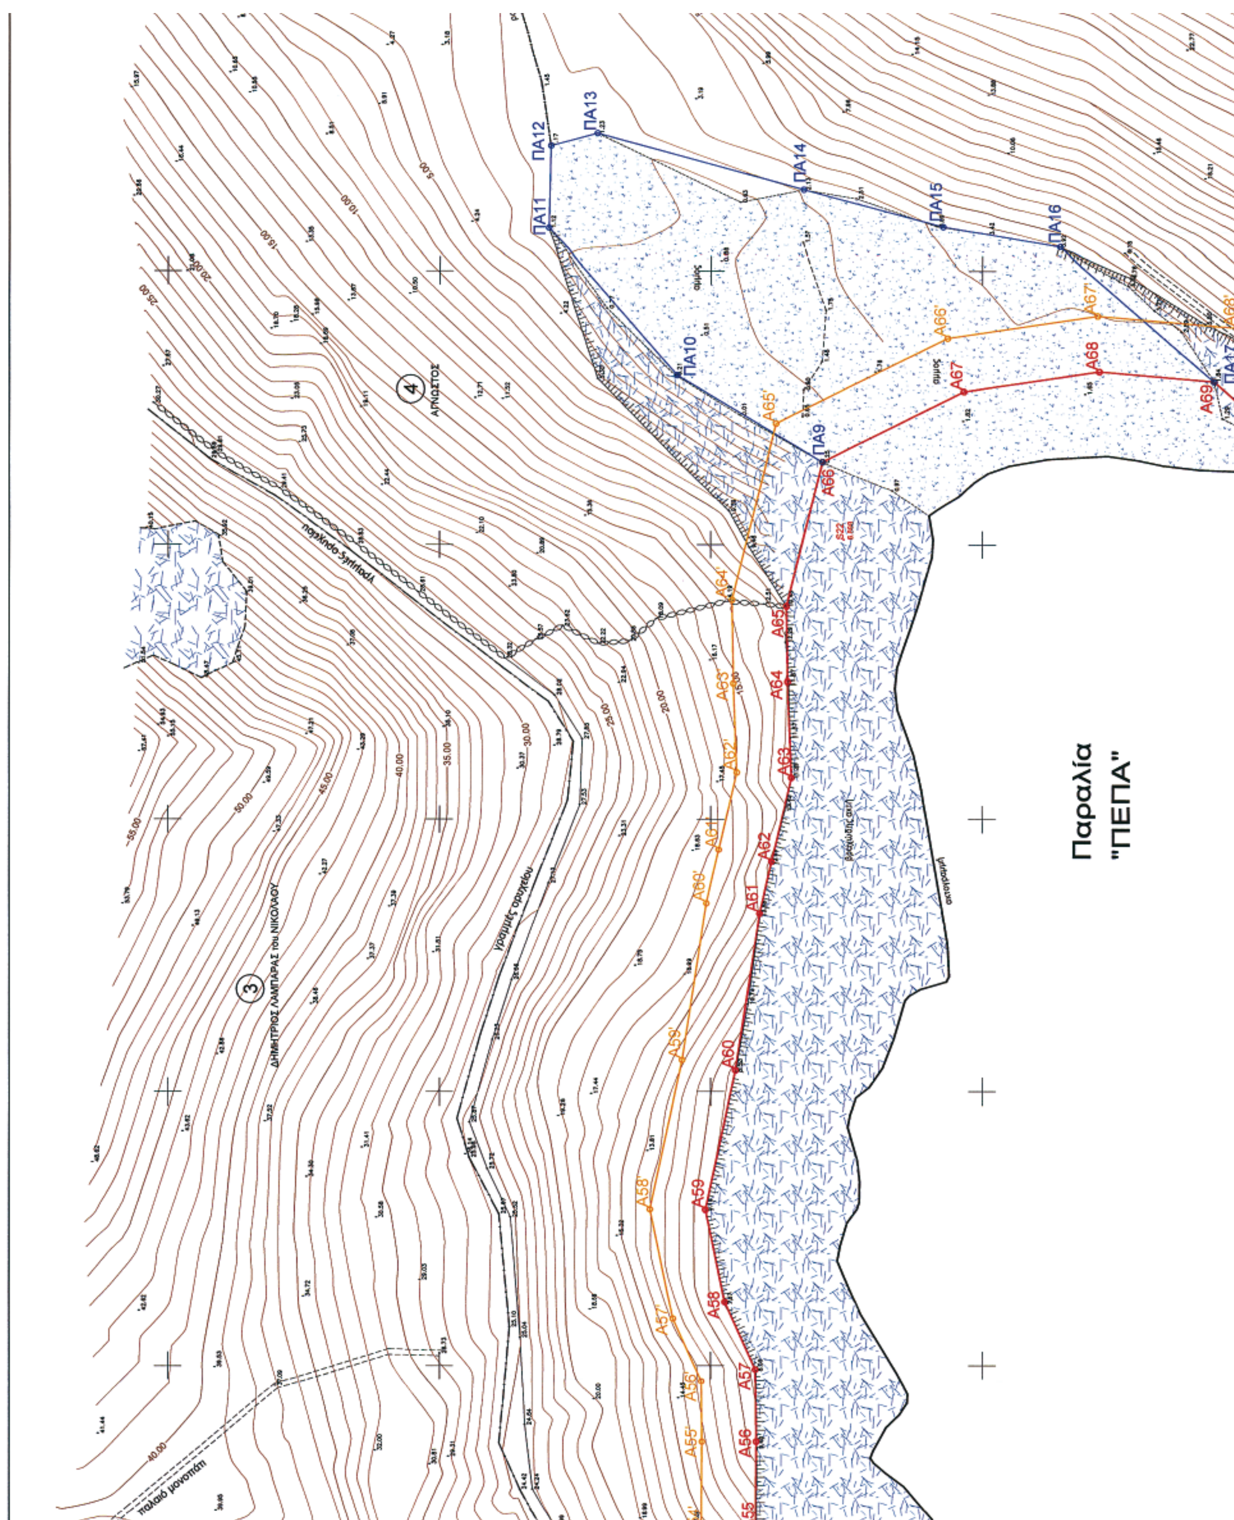
ΤΡΙΓΩΝΟΜΕΤΡΙΚΗ ΕΞΑΡΤΗΣΗ : Κρατικό Δίκτυο Γ.Υ.Σ.
Σύστημα ΕΓΣΑ 87 Φ.Χ. 1:50.000 Ίος (124)

ΥΨΟΜΕΤΡΙΚΗ ΑΦΕΤΗΡΙΑ : Μέση στάθμη θάλασσας με εξάρτηση από το τριγ/κό δίκτυο Γ.Υ.Σ.
Ισοδιάσταση ισοϋψών : 1 μ.

Αρ. Πινακίδας 1/3 — ΚΛΙΜΑΚΑ 1:500 — Ημερ/νια αποτύπωσης : ΑΠΡΙΛΙΟΣ 2007

ΕΛΕΓΧΘΗΚΕ	ΘΕΩΡΗΘΗΚΕ	Ο ΣΥΝΤΑΞΑΣ
Επί τόπου για την ακρίβεια αποτύπωσης 28-06-2007	Ο Προϊστάμενος Κτηματικής Υπηρεσίας Ν. Κυκλάδων 28-06-2007	ΘΩΜΑΣ Σ. ΚΕΧΡΟΛΟΓΟΣ ΔΙΠΛ. ΑΓΡ/ΜΟΣ ΤΟΠΟΓΡΑΦΟΣ ΜΗΧΑΝΙΚΟΣ ΕΘΝΙΚΟΥ ΜΕΤΣΟΒΙΟΥ ΠΟΛΥΤΕΧΝΕΙΟΥ ΜΕΛΟΣ Τ.Ε.Ε. ΑΡΙΘΜΟΣ ΜΗΤΡΩΟΥ 72040 ΑΘ. ΔΙΑΚΟΥ 1 - Ν. ΨΥΧΙΚΟ - ΤΗΛ. 210 6770194 ΑΦΜ: 047242298 - ΔΟΥ: ΨΥΧΙΚΟΥ
ΒΑΣΙΛΙΚΗ ΚΗΠΙΡΤΙΔΟΥ ΤΟΠΟΓΡ. ΜΗΧ. Κ.Υ.Ν.Κ.	ΣΤΕΛΙΟΣ ΣΕΖΕΝΙΑΣ ΕΦΟΡΙΑΚΟΣ ΔΕΙΑ'	


ΘΑΛΑΣΣΑ
ΔΗΜΗΤΡΙΟΣ ΛΑΜΠΑΡΑΣ του ΝΙΚΟΛΑΟΥ
παλαιό μονοπάτι
αιγιαλός
ΠΙΝΑΚΙΔΑ 1
ΕΘΝΙΚΟ ΤΥΠΟΓΡΑΦΕΙΟ
Για τεχνικούς λόγους στο σχεδιάγραμμα έγινε σμίκρυνση κατά ποσοστό %
4058550
4058500
4058450
4058400


Παραλία
"ΠΕΠΑ"
ΑΓΝΩΣΤΟΣ
ΔΗΜΗΤΡΙΟΣ ΛΑΜΠΑΡΑΣ του ΝΙΚΟΛΑΟΥ
γραμμές αρχείου
παλαιό μονοπάτι
άμμος
ΠΑ9
ΠΑ10
ΠΑ11
ΠΑ12
ΠΑ13
ΠΑ14
ΠΑ15
ΠΑ16
ΠΑ17
Α56
Α57
Α58
Α59
Α60
Α61
Α62
Α63
Α64
Α65
Α66
Α67
Α68
Α69

ΣΥΝ/ΝΕΣ ΚΟΡΥΦΩΝ ΑΙΓΙΑΛΟΥ

Σημείο	X	Y
A1	619155.55	4058934.83
A2	619187.28	4058942.58
A3	619210.51	4058944.49
A4	619242.44	4058931.23
A5	619251.98	4058917.46
A6	619256.60	4058903.84
A7	619261.96	4058879.35
A8	619250.77	4058866.43
A9	619232.13	4058853.16
A10	619218.44	4058834.54
A11	619207.46	4058815.44
A12	619213.25	4058805.91
A13	619216.02	4058793.59
A14	619226.94	4058780.76
A15	619238.92	4058771.11
A16	619239.00	4058763.45
A17	619227.60	4058753.63
A18	619215.57	4058745.70
A19	619215.88	4058734.93
A20	619210.68	4058719.09
A21	619215.64	4058709.76
A22	619218.40	4058695.87
A23	619213.96	4058684.77
A24	619219.18	4058673.23
A25	619217.25	4058660.15
A26	619211.79	4058652.90
A27	619214.78	4058643.66
A28	619202.38	4058632.58
A29	619202.67	4058622.55
A30	619209.67	4058617.42
A31	619201.36	4058614.59
A32	619184.47	4058590.92
A33	619175.25	4058589.94
A34	619178.59	4058574.59
A35	619173.64	4058560.69
A36	619171.01	4058548.13
A37	619170.87	4058536.48
A38	619165.51	4058523.85
A39	619167.84	4058514.04
A40	619169.11	4058501.31
A41	619168.74	4058492.29
A42	619171.07	4058483.07
A43	619177.04	4058464.24
A44	619186.14	4058452.82
A45	619197.26	4058450.63
A46	619207.53	4058448.45
A47	619213.86	4058443.64
A48	619228.75	4058442.94
A49	619240.92	4058445.69
A50	619247.25	4058456.91
A51	619260.39	4058456.35
A52	619271.73	4058451.72
A53	619291.53	4058435.99
A54	619306.16	4058438.36
A55	619319.25	4058441.71
A56	619335.90	4058441.58
A57	619349.20	4058441.76
A58	619361.68	4058447.35
A59	619378.78	4058450.93
A60	619403.88	4058445.42
A61	619432.46	4058440.95
A62	619442.11	4058438.75
A63	619457.63	4058435.11
A64	619474.96	4058435.80
A65	619488.72	4058436.04
A66	619515.50	4058429.38
A67	619528.19	4058403.41
A68	619531.84	4058378.51
A69	619530.08	4058357.48
A70	619520.25	4058346.37
A71	619512.54	4058340.46
A72	619501.04	4058334.90
A73	619493.84	4058324.09
A74	619480.45	4058316.47
A75	619468.96	4058314.79
A76	619461.30	4058307.13
A77	619461.74	4058294.23
A78	619466.32	4058279.44
A79	619458.42	4058277.08
A80	619448.59	4058259.44
A81	619448.50	4058248.03
A82	619443.21	4058237.49
A83	619445.08	4058227.00
A84	619439.82	4058222.05
A85	619432.93	4058219.93
A86	619419.75	4058223.35
A87	619407.31	4058217.50

ΣΥΝ/ΝΕΣ ΚΟΡΥΦΩΝ ΠΑΡΑΛΙΑΣ

Σημείο	X	Y
A1'	619153.17	4058944.54
A2'	619185.67	4058952.48
A3'	619212.10	4058954.65
A4'	619248.98	4058939.34
A5'	619261.00	4058922.00
A6'	619266.25	4058906.52
A7'	619272.80	4058876.60
A8'	619257.55	4058858.97
A9'	619239.23	4058845.94
A10'	619226.83	4058829.07
A11'	619219.07	4058815.58
A12'	619222.65	4058809.70
A13'	619225.23	4058798.19
A14'	619233.95	4058787.95
A15'	619248.86	4058775.93
A16'	619249.06	4058758.91
A17'	619233.64	4058745.63
A18'	619225.73	4058740.42
A19'	619225.92	4058733.47
A20'	619221.51	4058720.02
A21'	619225.17	4058713.15
A22'	619228.78	4058694.91
A23'	619224.83	4058685.01
A24'	619229.50	4058674.68
A25'	619226.77	4058658.18
A26'	619222.90	4058651.04
A27'	619226.30	4058640.54
A28'	619212.51	4058628.22
A29'	619231.07	4058614.14
A30'	619207.63	4058606.16
A31'	619190.00	4058581.46
A32'	619187.39	4058581.18
A33'	619188.96	4058573.93
A34'	619183.29	4058557.98
A35'	619181.00	4058547.03
A36'	619180.85	4058534.39
A37'	619176.00	4058522.96
A38'	619177.73	4058515.70
A39'	619179.13	4058501.60
A40'	619178.79	4058493.33
A41'	619180.69	4058485.81
A42'	619186.01	4058469.02
A43'	619191.68	4058461.92
A44'	619199.26	4058460.42
A45'	619211.80	4058457.77
A46'	619217.44	4058453.48
A47'	619227.87	4058452.99
A48'	619234.39	4058454.46
A49'	619241.55	4058467.15
A50'	619262.55	4058466.27
A51'	619276.83	4058460.43
A52'	619294.29	4058446.57
A53'	619304.12	4058448.16
A54'	619318.03	4058451.72
A55'	619335.87	4058451.58
A56'	619347.00	4058451.73
A57'	619358.58	4058456.92
A58'	619378.83	4058461.16
A59'	619405.72	4058455.25
A60'	619434.34	4058450.78
A61'	619444.37	4058448.50
A62'	619458.59	4058445.16
A63'	619474.68	4058445.80
A64'	619489.86	4058446.06
A65'	619522.44	4058437.96
A66'	619537.85	4058406.40
A67'	619541.90	4058378.83
A68'	619539.76	4058353.34
A69'	619527.10	4058339.02
A70'	619517.82	4058331.90
A71'	619507.85	4058327.08
A72'	619500.84	4058316.57
A73'	619483.76	4058306.85
A74'	619473.69	4058305.37
A75'	619471.44	4058303.13
A76'	619471.69	4058295.91
A77'	619478.85	4058272.76
A78'	619465.18	4058268.67
A79'	619458.57	4058256.80
A80'	619458.48	4058245.62
A81'	619453.64	4058235.97
A82'	619455.87	4058223.44
A83'	619444.99	4058213.18
A84'	619433.17	4058209.54
A85'	619420.74	4058212.76
A86'	619409.27	4058207.37
A87'	619385.33	4058208.17

ΠΙΝΑΚΑΣ ΣΥΝΤΕΤΑΓΜΕΝΩΝ ΣΤΑΣΕΩΝ

Σημείο	X	Y	H	ΧΑΡΑΚΤΗΡΙΣΜΟΣ
S16	619211.78	4058843.08	6.47	βραχόσημο
S17	619238.74	4058764.00	18.55	βραχόσημο
S18	619214.16	4058616.94	9.57	βραχόσημο
S21	619303.35	4058460.48	23.72	βραχόσημο
S22	619500.93	4058425.50	6.89	βραχόσημο

Υπόμνημα Συμβόλων

Ξηρολιθιά
Βράχια
Πρανές
Ισοϋψείς καμπύλες

ΠΙΝΑΚΑΣ ΦΕΡΟΜΕΝΩΝ ΙΔΙΟΚΤΗΤΩΝ

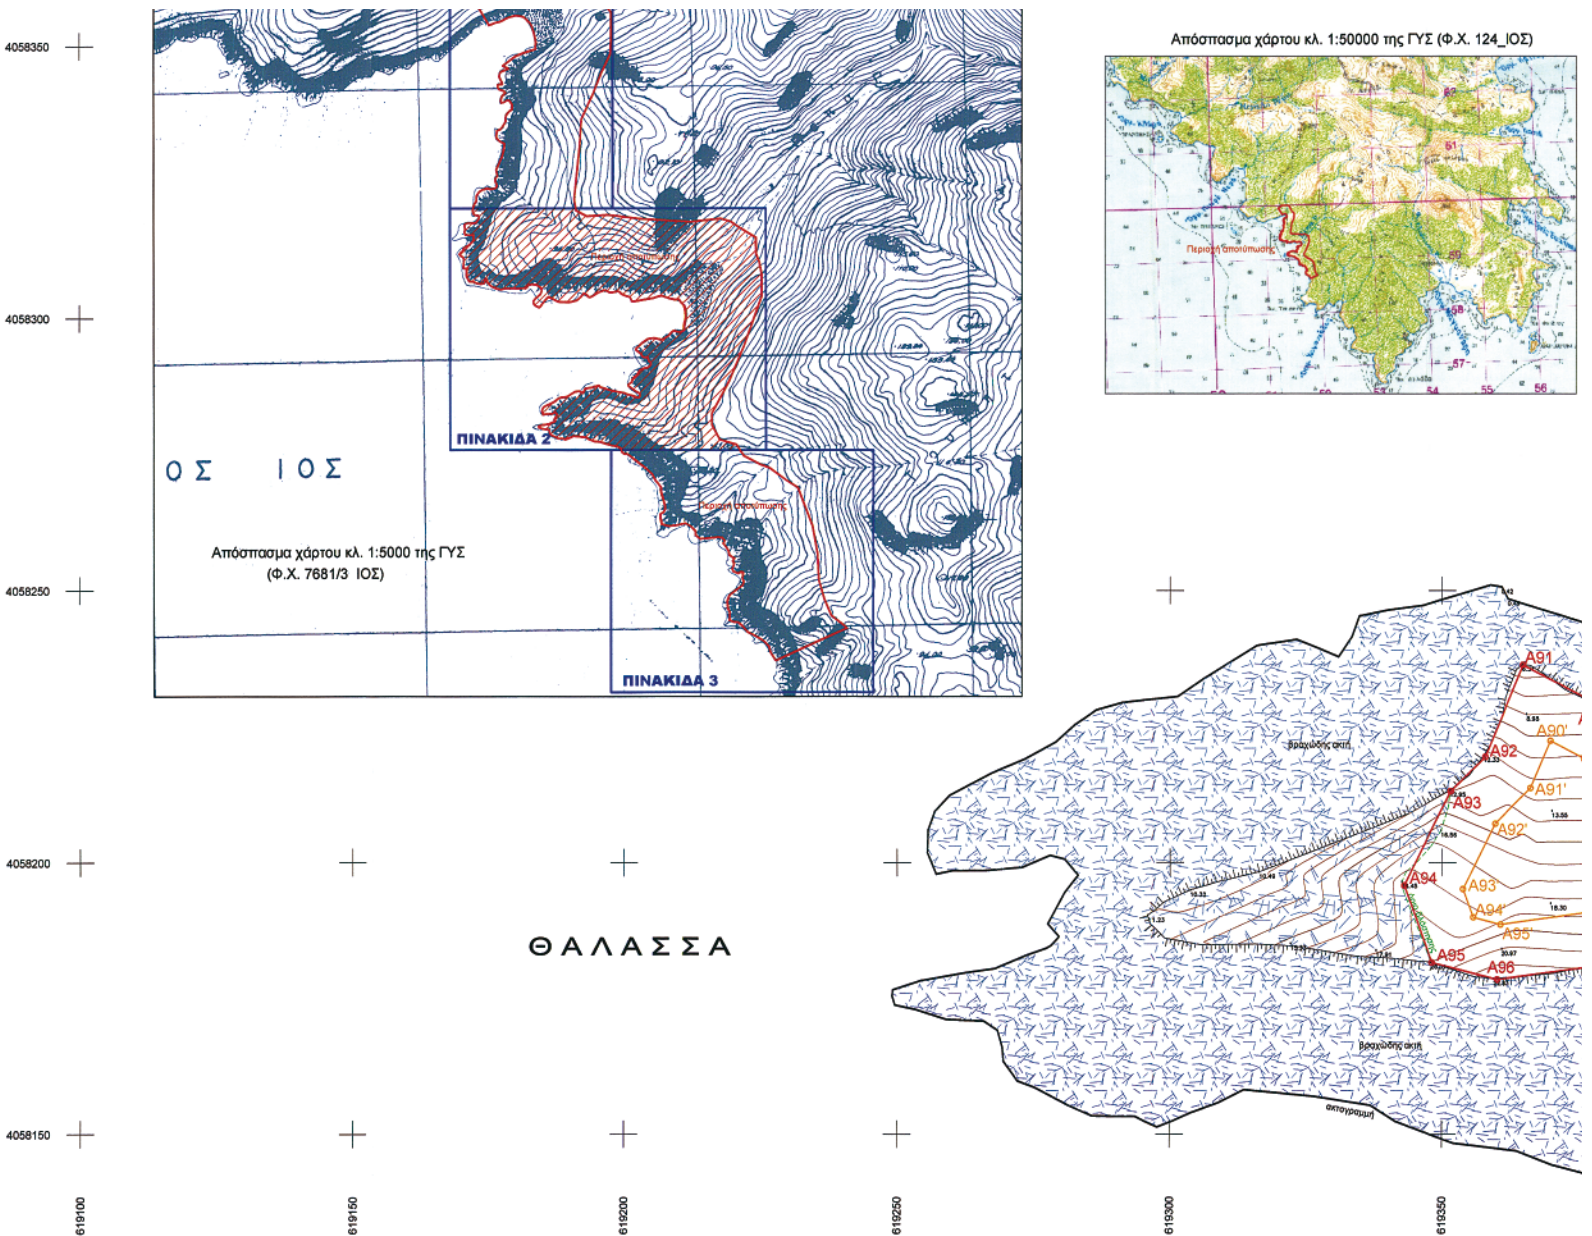
Α/Α ΙΔΙΟΚΤΗΣΙΑΣ	ΙΔΙΟΚΤΗΤΗΣ
1	κληρ. ΙΩΑΝΝΗ ΡΟΚΟΥ ΡΟΚΟΣ ΠΑΝΑΓΙΩΤΗΣ του ΓΕΩΡΓΙΟΥ
2	ΡΟΚΟΣ ΠΑΝΑΓΙΩΤΗΣ του ΓΕΩΡΓΙΟΥ
3	ΔΗΜΗΤΡΙΟΣ ΛΑΜΠΑΡΑΣ του ΝΙΚΟΛΑΟΥ
4	ΑΓΝΩΣΤΟΣ
5	ΜΠΟΥΛΟΥΜΠΑΣΗΣ ΕΜΜΑΝΟΥΗΛ κληρ. ΜΠΟΥΛΟΥΜΠΑΣΗ ΝΙΚΟΛΑΟΥ

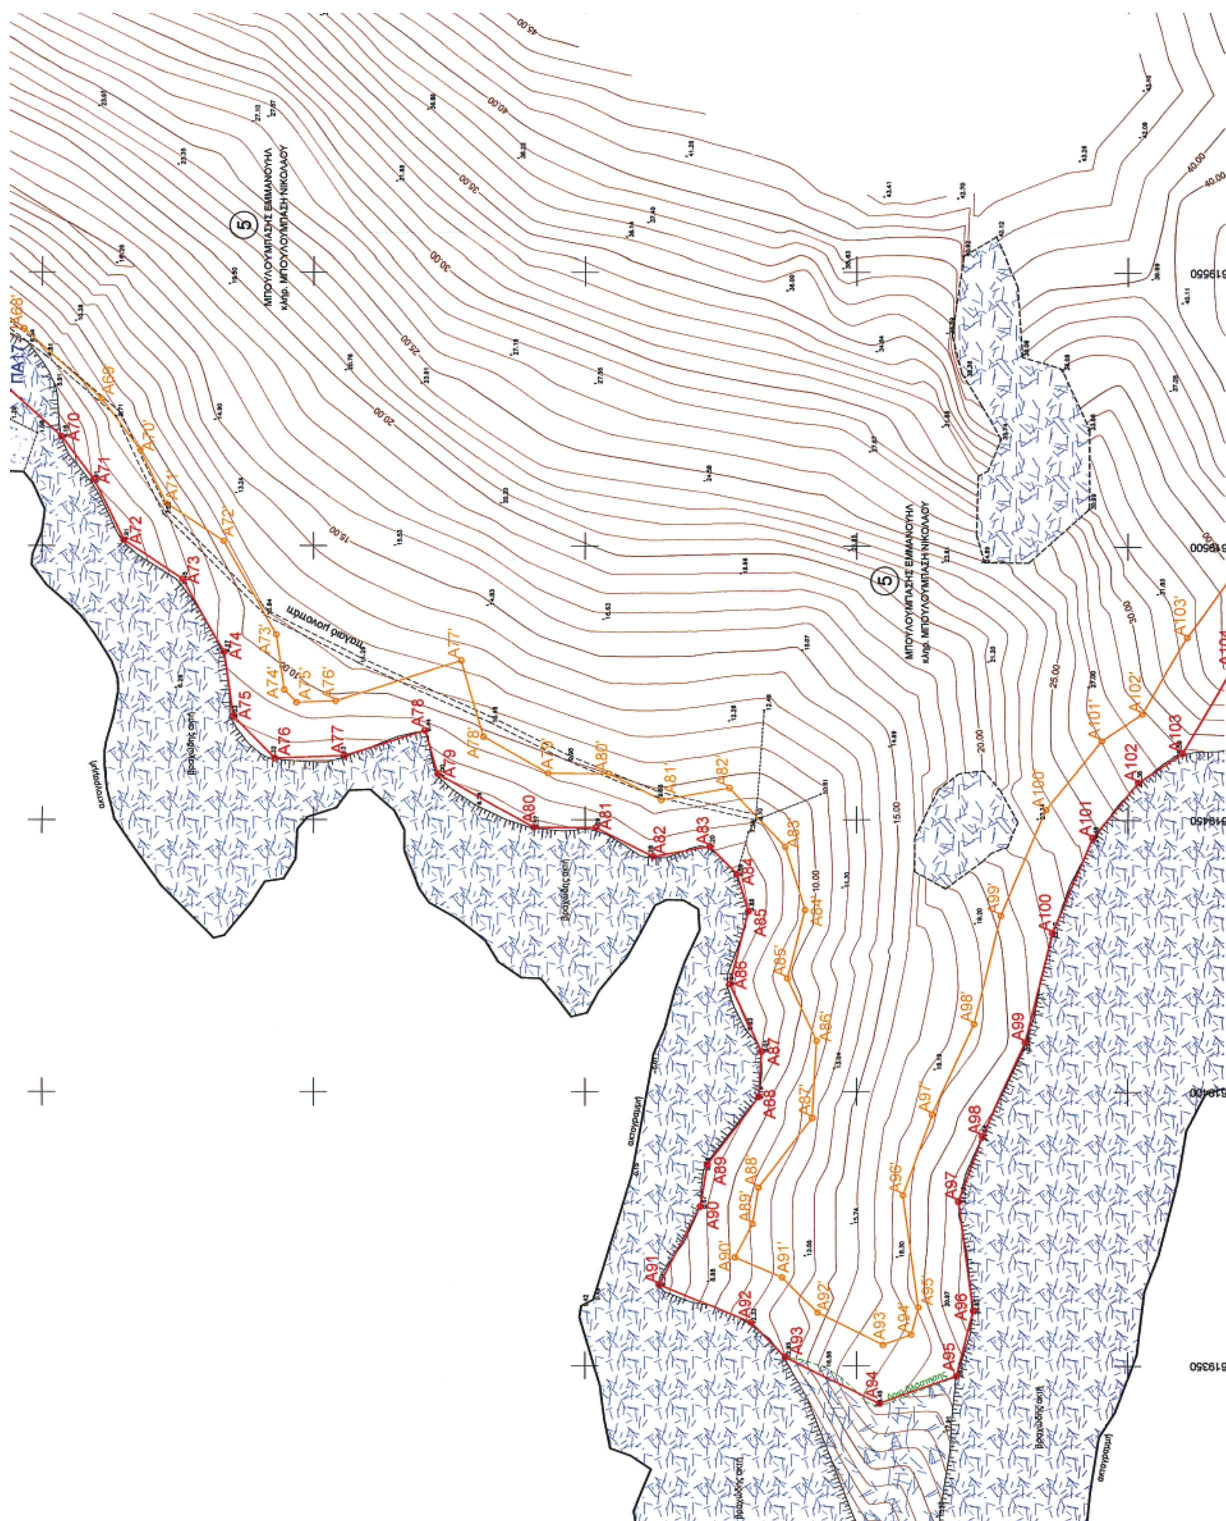
ΥΠΟΜΝΗΜΑ ΕΠΙΤΡΟΠΗΣ

1. Το παρόν τοπογραφικό διάγραμμα συνοδεύει την από 28-06-2007 έκθεση της επιτροπής καθορισμού των ορίων αιγιαλού.
2. Κόκκινη γραμμή A1,A2,A3,...,A135 οριογραμμή αιγιαλού.
   Κίτρινη γραμμή A1',A2',.....,A135' οριογραμμή παραλίας.
   Μπλε γραμμές ΠΑ1,ΠΑ2,...,ΠΑ8 & ΠΑ9,ΠΑ10,...,ΠΑ17 οριογραμμές παλαιού αιγιαλού.
3. Οι κορυφές των οριογραμμών του αιγιαλού , της παραλίας και του παλαιού αιγιαλού ορίζονται με συντεταγμένες του Κρατικού τριγωνομετρικού δικτύου ως ο συνημμένος πίνακας.
4. Η οριογραμμή της παραλίας χαράσσεται σε σταθερή απόσταση 10.00 μ. από την οριογραμμή 3 του αιγιαλού.

ΙΟΣ 28-06-2007
Η ΕΠΙΤΡΟΠΗ

Ο ΠΡΟΕΔΡΟΣ ΤΑ ΜΕΛΗ


Απόσπασμα χάρτου κλ. 1:50000 της ΓΥΣ (Φ.Χ. 124_ΙΟΣ)
Απόσπασμα χάρτου κλ. 1:5000 της ΓΥΣ
(Φ.Χ. 7681/3 ΙΟΣ)
ΠΙΝΑΚΙΔΑ 2
ΠΙΝΑΚΙΔΑ 3
ΟΣ ΙΟΣ
ΘΑΛΑΣΣΑ
Βραχώδης ακτή
ακτογραμμή
Α91
Α92
Α93
Α94
Α95
Α96
Α90'
Α91'
Α92'
Α93'
Α94'
Α95'
4058350
4058300
4058250
4058200
4058150
619100
619150
619200
619250
619300
619350


5
ΜΠΟΥΛΟΥΜΠΑΣΗΣ ΕΜΜΑΝΟΥΗΛ
κληρ. ΜΠΟΥΛΟΥΜΠΑΣΗ ΝΙΚΟΛΑΟΥ
ΠΑΛ
A68'
A69'
A70
A70'
A71
A71'
A72
A72'
A73
A73'
A74
A74'
A75
A75'
A76
A76'
A77
A77'
A78
A78'
A79
A79'
A80
A80'
A81
A81'
A82
A82'
A83
A83'
A84
A84'
A85
A85'
A86
A86'
A87
A87'
A88
A88'
A89
A89'
A90
A90'
A91
A91'
A92
A92'
A93
A93'
A94
A94'
A95
A95'
A96
A96'
A97
A97'
A98
A98'
A99
A99'
A100
A100'
A101
A101'
A102
A102'
A103
A103'
A104
αιγιαλού όριο
ακτογραμμή
βραχώδης ακτή
45.00
40.00
35.00
30.00
25.00
20.00
15.00
10.00

Α86	619419.75	4058223.35
Α87	619407.31	4058217.50
Α88	619399.04	4058217.98
Α89	619386.92	4058227.48
Α90	619379.35	4058228.76
Α91	619364.99	4058236.33
Α92	619357.86	4058219.45
Α93	619351.47	4058213.13
Α94	619342.84	4058195.80
Α95	619347.97	4058181.64
Α96	619360.01	4058178.49
Α97	619380.17	4058181.24
Α98	619392.02	4058176.86
Α99	619409.01	4058168.92
Α100	619428.96	4058163.94
Α101	619446.68	4058156.51
Α102	619457.00	4058148.08
Α103	619462.36	4058139.96
Α104	619477.92	4058130.72
Α105	619494.85	4058118.31
Α106	619509.74	4058111.80
Α107	619518.27	4058100.70
Α108	619516.59	4058079.47
Α109	619514.17	4058059.27
Α110	619513.74	4058053.22
Α111	619506.54	4058045.16
Α112	619503.43	4058034.54
Α113	619502.53	4058019.76
Α114	619504.19	4058009.84
Α115	619511.42	4058006.02
Α116	619530.03	4058010.60
Α117	619545.36	4058021.43
Α118	619558.53	4058017.39
Α119	619562.03	4058007.63
Α120	619560.21	4057995.30
Α121	619579.74	4057987.94
Α122	619608.63	4057979.84
Α123	619651.86	4057962.69
Α124	619656.20	4057937.55
Α125	619647.30	4057925.97
Α126	619645.51	4057913.52
Α127	619659.19	4057909.70
Α128	619658.00	4057871.44
Α129	619642.66	4057866.70
Α130	619634.29	4057845.65
Α131	619646.11	4057833.77
Α132	619666.11	4057832.04
Α133	619678.85	4057829.04
Α134	619699.32	4057805.78
Α135	619705.25	4057778.18

Α86'	619409.27	4058207.37
Α87'	619395.33	4058208.17
Α88'	619382.74	4058218.05
Α89'	619376.11	4058219.17
Α90'	619369.96	4058222.41
Α91'	619366.30	4058213.73
Α92'	619359.68	4058207.19
Α93'	619353.70	4058195.18
Α94'	619355.58	4058189.99
Α95'	619360.62	4058188.67
Α96'	619381.30	4058191.49
Α97'	619395.88	4058189.09
Α98'	619412.37	4058178.39
Α99'	619432.12	4058173.46
Α100'	619451.89	4058165.17
Α101'	619464.51	4058154.86
Α102'	619469.44	4058147.38
Α103'	619483.45	4058139.07
Α104'	619499.87	4058127.03
Α105'	619516.10	4058119.93
Α106'	619528.55	4058103.74
Α107'	619526.54	4058078.48
Α108'	619524.13	4058058.32
Α109'	619523.48	4058049.11
Α110'	619515.51	4058040.18
Α111'	619513.34	4058032.81
Α112'	619512.58	4058020.29
Α113'	619513.17	4058016.75
Α114'	619525.81	4058019.85
Α115'	619543.60	4058032.43
Α116'	619566.25	4058025.49
Α117'	619572.29	4058008.65
Α118'	619571.28	4058001.82
Α119'	619582.86	4057997.45
Α120'	619611.83	4057989.33
Α121'	619660.76	4057969.92
Α122'	619666.80	4057934.93
Α123'	619656.83	4057921.95
Α124'	619656.66	4057920.79
Α125'	619669.43	4057917.22
Α126'	619667.78	4057863.99
Α127'	619650.18	4057858.56
Α128'	619646.00	4057848.05
Α129'	619650.61	4057843.42
Α130'	619667.69	4057841.94
Α131'	619684.25	4057838.04
Α132'	619708.55	4057810.43
Α133'	619714.62	4057782.13

ΣΥΝ/ΝΕΣ ΚΟΡΥΦΩΝ ΓΡΑΜΜΩΝ ΠΑΛΑΙΟΥ ΑΙΓΙΑΛΟΥ

Σημείο	X	Y
ΠΑ1	619210.51	4058944.49
ΠΑ2	619236.39	4058948.11
ΠΑ3	619264.79	4058947.23
ΠΑ4	619296.01	4058956.00
ΠΑ5	619304.19	4058943.71
ΠΑ6	619294.18	4058911.03
ΠΑ7	619282.31	4058896.15
ΠΑ8	619261.96	4058879.35

Σημείο	X	Y
ΠΑ9	619515.50	4058429.38
ΠΑ10	619531.21	4058456.21
ΠΑ11	619557.70	4058479.89
ΠΑ12	619572.76	4058479.44
ΠΑ13	619575.04	4058470.87
ΠΑ14	619564.69	4058432.90
ΠΑ15	619557.80	4058407.22
ΠΑ16	619554.08	4058385.68
ΠΑ17	619530.08	4058357.48

ΣΤΕΛΙΟΣ ΣΕΖΕΝΙΑΣ
ΕΦΟΡΙΑΚΟΣ ΔΕ/Α'
ΠΡΟΪΣΤΑΜΕΝΟΣ Κ.Υ.Ν.Κ.
28-06-2007

α. ΒΑΣΙΛΙΚΗ ΚΗΠΙΡΤΙΔΟΥ
ΤΟΠΟΓΡ. ΜΗΧ. Κ.Υ.Ν.Κ.

ΚΤΗΜΑΤΙΚΗ ΥΠΗΡΕΣΙΑ ΚΥΚΛΑΔΩΝ
ΑΚΡΙΒΕΣ ΑΝΤΙΓΡΑΦΟ
10-1-2008

β. ΑΠΟΣΤΟΛΟΣ ΡΕΦΕΝΕΣ
Λ/ΧΗΣ ΙΟΥ

ΤΟΠΟΓΡΑΦΙΚΟ ΔΙΑΓΡΑΜΜΑ

ΚΑΘΟΡΙΣΜΟΥ ΟΡΙΩΝ ΑΙΓΙΑΛΟΥ - ΠΑΡΑΛΙΑΣ

ΘΕΣΗ : "ΜΑΝΟΥΣΟΥ - ΠΕΠΑ" Ν. ΙΟΥ
ΑΡΜΟΔΙΑ ΚΤΗΜΑΤΙΚΗ ΥΠΗΡΕΣΙΑ : ΚΥΚΛΑΔΩΝ
ΝΟΜΑΡΧΙΑ : ΚΥΚΛΑΔΩΝ

ΕΝΔΙΑΦΕΡΟΜΕΝΟΣ : ΡΟΚΟΣ ΠΑΝΑΓΙΩΤΗΣ του ΓΕΩΡΓΙΟΥ

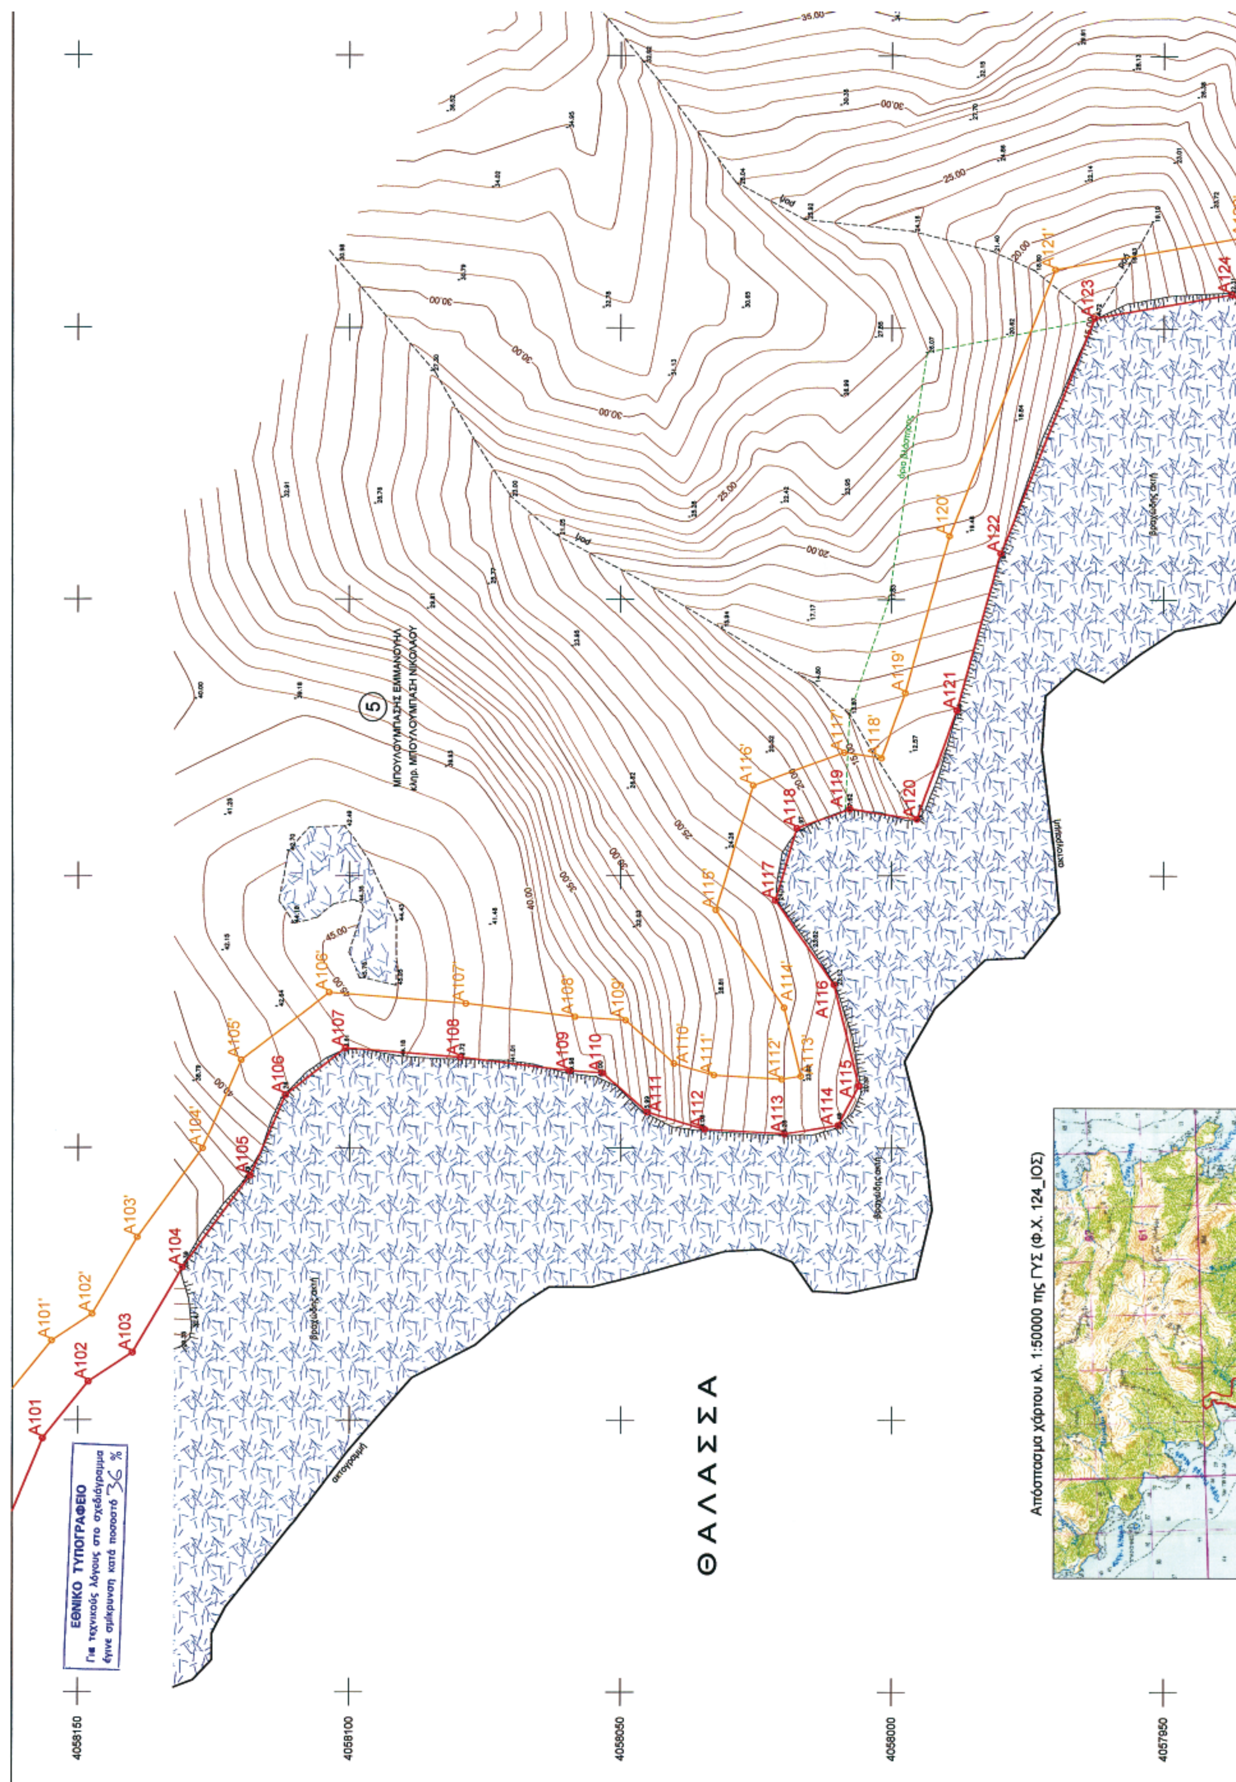
ΤΡΙΓΩΝΟΜΕΤΡΙΚΗ ΕΞΑΡΤΗΣΗ : Κρατικό Δίκτυο Γ.Υ.Σ.
Σύστημα ΕΓΣΑ 87 Φ.Χ. 1:50.000 Ίος (124)

ΥΨΟΜΕΤΡΙΚΗ ΑΦΕΤΗΡΙΑ : Μέση στάθμη θάλασσας με εξάρτηση από το τριγ/κό δίκτυο Γ.Υ.Σ.
Ισοδιάσταση ισοϋψών : 1 μ.

Αρ. Πινακίδας 2/3

ΚΛΙΜΑΚΑ 1:500
Ημερ/νια αποτύπωσης : ΑΠΡΙΛΙΟΣ 2007

ΕΛΕΓΧΘΗΚΕ	ΘΕΩΡΗΘΗΚΕ	Ο ΣΥΝΤΑΞΑΣ
Επί τόπου για την ακρίβεια αποτύπωσης 28-06-2007 ΒΑΣΙΛΙΚΗ ΚΗΠΙΡΤΙΔΟΥ ΤΟΠΟΓΡ. ΜΗΧ. Κ.Υ.Ν.Κ.	Ο Προϊστάμενος Κτηματικής Υπηρεσίας Ν. Κυκλάδων 28-06-2007 ΣΤΕΛΙΟΣ ΣΕΖΕΝΙΑΣ ΕΦΟΡΙΑΚΟΣ ΔΕ/Α'	ΘΩΜΑΣ Σ. ΚΕΧΡΟΛΟΓΟΣ ΔΙΠΛ. ΑΓΡ/ΜΟΣ ΤΟΠΟΓΡΑΦΟΣ ΜΗΧΑΝΙΚΟΣ ΕΘΝΙΚΟΥ ΜΕΤΣΟΒΙΟΥ ΠΟΛΥΤΕΧΝΕΙΟΥ ΜΕΛΟΣ Τ.Ε.Ε. ΑΡΙΘΜΟΣ ΜΗΤΡΩΟΥ 72040 ΑΘ. ΔΙΑΚΟΥ 1-Ν. ΨΥΧΙΚΟ-ΤΗΛ. 210 6770194 ΑΦΜ: 047242298 - ΔΟΥ ΨΥΧΙΚΟΥ


ΕΘΝΙΚΟ ΤΥΠΟΓΡΑΦΕΙΟ
Για τεχνικούς λόγους στο σχεδιάγραμμα έγινε σμίκρυνση κατά ποσοστό 36 %
ΘΑΛΑΣΣΑ
Απόσπασμα χάρτου κλ. 1:50000 της ΓΥΣ (Φ.Χ. 124_ΙΟΣ)
ΜΠΟΥΛΟΥΜΠΑΣΗΣ ΕΜΜΑΝΟΥΗΛ
κληρ. ΜΠΟΥΛΟΥΜΠΑΣΗ ΝΙΚΟΛΑΟΥ
5
ακτογραμμή
βραχώδης ακτή
ρεμα
4058150
4058100
4058050
4058000
4057950
Α101
Α102
Α103
Α104
Α105
Α106
Α107
Α108
Α109
Α110
Α111
Α112
Α113
Α114
Α115
Α116
Α117
Α118
Α119
Α120
Α121
Α122
Α123
Α124
Α101'
Α102'
Α103'
Α104'
Α105'
Α106'
Α107'
Α108'
Α109'
Α110'
Α111'
Α112'
Α113'
Α114'
Α115'
Α116'
Α117'
Α118'
Α119'
Α120'
Α121'
20.00
25.00
30.00
35.00
40.00

ΣΥΝ/ΝΕΣ ΚΟΡΥΦΩΝ ΑΙΓΙΑΛΟΥ

Σημείο	X	Y
A1	619155.55	4058934.83
A2	619187.28	4058942.58
A3	619210.51	4058944.49
A4	619242.44	4058931.23
A5	619251.98	4058917.46
A6	619256.60	4058903.84
A7	619261.96	4058879.35
A8	619250.77	4058866.43
A9	619232.13	4058853.16
A10	619218.44	4058834.54
A11	619207.46	4058815.44
A12	619213.25	4058805.91
A13	619216.02	4058793.59
A14	619226.94	4058780.76
A15	619238.92	4058771.11
A16	619239.00	4058763.45
A17	619227.60	4058753.63
A18	619215.57	4058745.70
A19	619215.88	4058734.93
A20	619210.68	4058719.09
A21	619215.64	4058709.76
A22	619218.40	4058695.87
A23	619213.96	4058684.77
A24	619219.18	4058673.23
A25	619217.25	4058660.15
A26	619211.79	4058652.90
A27	619214.78	4058643.66
A28	619202.38	4058632.58
A29	619202.67	4058622.55
A30	619209.67	4058617.42
A31	619201.36	4058614.59
A32	619184.47	4058590.92
A33	619175.25	4058589.94
A34	619178.59	4058574.59
A35	619173.64	4058560.69
A36	619171.01	4058548.13
A37	619170.87	4058536.48
A38	619165.51	4058523.85
A39	619167.84	4058514.04
A40	619169.11	4058501.31
A41	619168.74	4058492.29
A42	619171.07	4058483.07
A43	619177.04	4058464.24
A44	619186.14	4058452.82
A45	619197.26	4058450.63
A46	619207.53	4058448.45
A47	619213.86	4058443.64
A48	619228.75	4058442.94
A49	619240.92	4058445.69
A50	619247.25	4058456.91
A51	619260.39	4058456.35
A52	619271.73	4058451.72
A53	619291.53	4058435.99
A54	619306.16	4058438.36
A55	619319.25	4058441.71
A56	619335.90	4058441.58
A57	619349.20	4058441.76
A58	619361.68	4058447.35
A59	619378.78	4058450.93
A60	619403.88	4058445.42
A61	619432.46	4058440.95
A62	619442.11	4058438.75
A63	619457.63	4058435.11
A64	619474.96	4058435.80
A65	619488.72	4058436.04
A66	619515.50	4058429.38
A67	619528.19	4058403.41
A68	619531.84	4058378.51
A69	619530.08	4058357.48
A70	619520.25	4058346.37
A71	619512.54	4058340.46
A72	619501.04	4058334.90
A73	619493.84	4058324.09
A74	619480.45	4058316.47
A75	619468.96	4058314.79
A76	619461.30	4058307.13
A77	619461.74	4058294.23
A78	619466.32	4058279.44
A79	619458.42	4058277.08
A80	619448.59	4058259.44
A81	619448.50	4058248.03
A82	619443.21	4058237.49
A83	619445.08	4058227.00
A84	619439.82	4058222.05
A85	619432.93	4058219.93
A86	619419.75	4058223.35
A87	619407.31	4058217.50

ΣΥΝ/ΝΕΣ ΚΟΡΥΦΩΝ ΠΑΡΑΛΙΑΣ

Σημείο	X	Y
A1'	619153.17	4058944.54
A2'	619185.67	4058952.48
A3'	619212.10	4058954.65
A4'	619248.98	4058939.34
A5'	619261.00	4058922.00
A6'	619266.25	4058906.52
A7'	619272.80	4058876.60
A8'	619257.55	4058858.97
A9'	619239.23	4058845.94
A10'	619226.83	4058829.07
A11'	619219.07	4058815.58
A12'	619222.65	4058809.70
A13'	619225.23	4058798.19
A14'	619233.95	4058787.95
A15'	619248.86	4058775.93
A16'	619249.06	4058758.91
A17'	619233.64	4058745.63
A18'	619225.73	4058740.42
A19'	619225.92	4058733.47
A20'	619221.51	4058720.02
A21'	619225.17	4058713.15
A22'	619228.78	4058694.91
A23'	619224.83	4058685.01
A24'	619229.50	4058674.68
A25'	619226.77	4058656.18
A26'	619222.90	4058651.04
A27'	619226.30	4058640.54
A28'	619212.51	4058628.22
A29'	619231.07	4058614.14
A30'	619207.63	4058606.16
A31'	619190.00	4058581.46
A32'	619187.39	4058581.18
A33'	619188.96	4058573.93
A34'	619183.29	4058557.98
A35'	619181.00	4058547.03
A36'	619180.85	4058534.39
A37'	619176.00	4058522.96
A38'	619177.73	4058515.70
A39'	619179.13	4058501.60
A40'	619178.79	4058493.33
A41'	619180.69	4058485.81
A42'	619186.01	4058469.02
A43'	619191.68	4058461.92
A44'	619199.26	4058460.42
A45'	619211.80	4058457.77
A46'	619217.44	4058453.48
A47'	619227.87	4058452.99
A48'	619234.39	4058454.46
A49'	619241.55	4058467.15
A50'	619262.55	4058466.27
A51'	619276.83	4058460.43
A52'	619294.29	4058446.57
A53'	619304.12	4058448.16
A54'	619318.03	4058451.72
A55'	619335.87	4058451.58
A56'	619347.00	4058451.73
A57'	619358.58	4058456.92
A58'	619378.83	4058461.16
A59'	619405.72	4058455.25
A60'	619434.34	4058450.78
A61'	619444.37	4058448.50
A62'	619458.59	4058445.16
A63'	619474.68	4058445.80
A64'	619489.86	4058446.06
A65'	619522.44	4058437.96
A66'	619537.85	4058406.40
A67'	619541.90	4058378.83
A68'	619539.76	4058353.34
A69'	619527.10	4058339.02
A70'	619517.82	4058331.90
A71'	619507.85	4058327.08
A72'	619500.84	4058316.57
A73'	619483.76	4058306.85
A74'	619473.69	4058305.37
A75'	619471.44	4058303.13
A76'	619471.69	4058295.91
A77'	619478.85	4058272.76
A78'	619465.18	4058268.67
A79'	619458.57	4058256.80
A80'	619458.48	4058245.62
A81'	619453.64	4058235.97
A82'	619455.87	4058223.44
A83'	619444.99	4058213.18
A84'	619433.17	4058209.54
A85'	619420.74	4058212.76
A86'	619409.27	4058207.37
A87'	619395.33	4058208.17

ΥΠΟΜΝΗΜΑ ΕΠΙΤΡΟΠΗΣ

1. Το παρόν τοπογραφικό διάγραμμα συνοδεύει την από 28-06-2007 έκθεση της επιτροπής καθορισμού των ορίων αιγιαλού.
2. Κόκκινη γραμμή A1,A2,A3,...,A135 οριογραμμή αιγιαλού.
   Κίτρινη γραμμή A1',A2',......,A135' οριογραμμή παραλίας.
   Μπλε γραμμές ΠΑ1,ΠΑ2,...,ΠΑ8 & ΠΑ9,ΠΑ10,...,ΠΑ17 οριογραμμές παλαιού αιγιαλού.
3. Οι κορυφές των οριογραμμών του αιγιαλού, της παραλίας και του παλαιού αιγιαλού ορίζονται με συντεταγμένες του Κρατικού τριγωνομετρικού δικτύου ως ο συνημμένος πίνακας.
4. Η οριογραμμή της παραλίας χαράσσεται σε σταθερή απόσταση 10.00 μ. από την οριογραμμή 3 του αιγιαλού.

ΙΟΣ 28-06-2007
Η ΕΠΙΤΡΟΠΗ

Ο ΠΡΟΕΔΡΟΣ

ΣΤΕΛΙΟΣ ΣΕΖΕΝΙΑΣ
ΕΦΟΡΙΑΚΟΣ ΔΕ/Α'
ΠΡΟΪΣΤΑΜΕΝΟΣ Κ.Υ.Ν.Κ.
28-06-2007

ΤΑ ΜΕΛΗ

α. ΒΑΣΙΛΙΚΗ ΚΗΠΙΡΤΙΔΟΥ
ΤΟΠΟΓΡ. ΜΗΧ. Κ.Υ.Ν.Κ.

β. ΑΠΟΣΤΟΛΟΣ ΡΕΦΕΝΕΣ
Λ/ΧΗΣ ΙΟΥ

ΚΤΗΜΑΤΙΚΗ ΥΠΗΡΕΣΙΑ ΚΥΚΛΑΔΩΝ
ΑΚΡΙΒΕΣ ΑΝΤΙΓΡΑΦΟ
Σύρος 10-1-2008
Ατ. Φιλλιπόπουλος

ΠΙΝΑΚΑΣ ΣΥΝΤΕΤΑΓΜΕΝΩΝ ΣΤΑΣΕΩΝ

Σημείο	X	Y	H	ΧΑΡΑΚΤΗΡΙΣΜΟΣ
S16	619211.78	4058843.08	6.47	βραχόσημο
S17	619238.74	4058764.00	18.55	βραχόσημο
S18	619214.16	4058616.94	9.57	βραχόσημο
S21	619303.35	4058460.48	23.72	βραχόσημο
S22	619500.93	4058425.50	6.89	βραχόσημο

Υπόμνημα Συμβόλων

Ξηρολιθιά
Βράχια
Πρανές
Ισουψείς καμπύλες

ΠΙΝΑΚΑΣ ΦΕΡΟΜΕΝΩΝ ΙΔΙΟΚΤΗΤΩΝ

Α/Α ΙΔΙΟΚΤΗΣΙΑΣ	ΙΔΙΟΚΤΗΤΗΣ
1	κληρ. ΙΩΑΝΝΗ ΡΟΚΟΥ

40.00
35.00

ΘΑΛΑΣΣΑ

ΘΑΛΑΣΣΑ

ΠΙΝΑΚΙΔΑ 1

ΠΙΝΑΚΙΔΑ 2

ΠΙΝΑΚΙΔΑ 3

ΙΟΣ

(Φ.Χ. 7681/3 ΙΟΣ)

Απόσπασμα χάρτου κλ. 1:5000 της ΓΥΣ

4057900 4057850 4057800 4057750

619400 619450 619500 619550 619600 619650 619700



(5) ΜΠΟΥΛΟΥΜΠΑΣΗΣ ΕΜΜΑΝΟΥΗΛ
κληρ. ΜΠΟΥΛΟΥΜΠΑΣΗ ΝΙΚΟΛΑΟΥ

A132'
A133'
A134
A135

619700
619750
619800

A84	619439.82	4058222.05
A85	619432.93	4058219.93
A86	619419.75	4058223.35
A87	619407.31	4058217.50
A88	619399.04	4058217.98
A89	619386.92	4058227.48
A90	619379.35	4058228.76
A91	619364.99	4058236.33
A92	619357.86	4058219.45
A93	619351.47	4058213.13
A94	619342.84	4058195.80
A95	619347.97	4058181.64
A96	619360.01	4058178.49
A97	619380.17	4058181.24
A98	619392.02	4058176.86
A99	619409.01	4058168.92
A100	619428.96	4058163.94
A101	619446.68	4058156.51
A102	619457.00	4058148.08
A103	619462.36	4058139.96
A104	619477.92	4058130.72
A105	619494.85	4058118.31
A106	619509.74	4058111.80
A107	619518.27	4058100.70
A108	619516.59	4058079.47
A109	619514.17	4058059.27
A110	619513.74	4058053.22
A111	619506.54	4058045.16
A112	619503.43	4058034.54
A113	619502.53	4058019.76
A114	619504.19	4058009.84
A115	619511.42	4058006.02
A116	619530.03	4058010.60
A117	619545.36	4058021.43
A118	619558.53	4058017.39
A119	619562.03	4058007.63
A120	619560.21	4057995.30
A121	619579.74	4057987.94
A122	619608.63	4057979.84
A123	619651.86	4057962.69
A124	619656.20	4057937.55
A125	619647.30	4057925.97
A126	619645.51	4057913.52
A127	619659.19	4057909.70
A128	619658.00	4057871.44
A129	619642.66	4057866.70
A130	619634.29	4057845.65
A131	619646.11	4057833.77
A132	619666.11	4057832.04
A133	619678.85	4057829.04
A134	619699.32	4057805.78
A135	619705.25	4057778.18

A84'	619433.17	4058209.54
A85'	619420.74	4058212.76
A86'	619409.27	4058207.37
A87'	619395.33	4058208.17
A88'	619382.74	4058218.05
A89'	619376.11	4058219.17
A90'	619369.96	4058222.41
A91'	619366.30	4058213.73
A92'	619359.68	4058207.19
A93'	619353.70	4058195.18
A94'	619355.58	4058189.99
A95'	619360.62	4058188.67
A96'	619381.30	4058191.49
A97'	619395.88	4058186.09
A98'	619412.37	4058178.39
A99'	619432.12	4058173.46
A100'	619451.89	4058165.17
A101'	619464.51	4058154.86
A102'	619469.44	4058147.38
A103'	619483.45	4058139.07
A104'	619499.87	4058127.03
A105'	619516.10	4058119.93
A106'	619528.55	4058103.74
A107'	619526.54	4058078.48
A108'	619524.13	4058058.32
A109'	619523.48	4058049.11
A110'	619515.51	4058040.18
A111'	619513.34	4058032.81
A112'	619512.58	4058020.29
A113'	619513.17	4058016.75
A114'	619525.81	4058019.85
A115'	619543.60	4058032.43
A116'	619566.25	4058025.49
A117'	619572.29	4058008.65
A118'	619571.28	4058001.82
A119'	619582.86	4057997.45
A120'	619611.83	4057989.33
A121'	619660.76	4057969.92
A122'	619666.80	4057934.93
A123'	619656.83	4057921.95
A124'	619656.66	4057920.79
A125'	619669.43	4057917.22
A126'	619667.78	4057863.99
A127'	619650.18	4057858.56
A128'	619646.00	4057848.05
A129'	619650.61	4057843.42
A130'	619667.69	4057841.94
A131'	619684.25	4057838.04
A132'	619708.55	4057810.43
A133'	619714.62	4057782.13

ΣΥΝ/ΝΕΣ ΚΟΡΥΦΩΝ ΓΡΑΜΜΩΝ ΠΑΛΑΙΟΥ ΑΙΓΙΑΛΟΥ

Σημείο	X	Y
ΠΑ1	619210.51	4058944.49
ΠΑ2	619236.39	4058948.11
ΠΑ3	619264.79	4058947.23
ΠΑ4	619296.01	4058956.00
ΠΑ5	619304.19	4058943.71
ΠΑ6	619294.18	4058911.03
ΠΑ7	619282.31	4058896.15
ΠΑ8	619261.96	4058879.35

Σημείο	X	Y
ΠΑ9	619515.50	4058429.38
ΠΑ10	619531.21	4058456.21
ΠΑ11	619557.70	4058479.89
ΠΑ12	619572.76	4058479.44
ΠΑ13	619575.04	4058470.87
ΠΑ14	619564.69	4058432.90
ΠΑ15	619557.80	4058407.22
ΠΑ16	619554.08	4058385.68
ΠΑ17	619530.08	4058357.48

ΠΙΝΑΚΑΣ ΦΕΡΟΜΕΝΩΝ ΙΔΙΟΚΤΗΤΩΝ

Α/Α ΙΔΙΟΚΤΗΣΙΑΣ	ΙΔΙΟΚΤΗΤΗΣ
1	κληρ. ΙΩΑΝΝΗ ΡΟΚΟΥ ΡΟΚΟΣ ΠΑΝΑΓΙΩΤΗΣ του ΓΕΩΡΓΙΟΥ
2	ΡΟΚΟΣ ΠΑΝΑΓΙΩΤΗΣ του ΓΕΩΡΓΙΟΥ
3	ΔΗΜΗΤΡΙΟΣ ΛΑΜΠΑΡΑΣ του ΝΙΚΟΛΑΟΥ
4	ΑΓΝΩΣΤΟΣ
5	ΜΠΟΥΛΟΥΜΠΑΣΗΣ ΕΜΜΑΝΟΥΗΛ κληρ. ΜΠΟΥΛΟΥΜΠΑΣΗ ΝΙΚΟΛΑΟΥ

ΤΟΠΟΓΡΑΦΙΚΟ ΔΙΑΓΡΑΜΜΑ

ΚΑΘΟΡΙΣΜΟΥ ΟΡΙΩΝ ΑΙΓΙΑΛΟΥ - ΠΑΡΑΛΙΑΣ

ΘΕΣΗ : "ΜΑΝΟΥΣΟΥ - ΠΕΠΑ" Ν. ΙΟΥ
ΑΡΜΟΔΙΑ ΚΤΗΜΑΤΙΚΗ ΥΠΗΡΕΣΙΑ : ΚΥΚΛΑΔΩΝ
ΝΟΜΑΡΧΙΑ : ΚΥΚΛΑΔΩΝ

ΕΝΔΙΑΦΕΡΟΜΕΝΟΣ : ΡΟΚΟΣ ΠΑΝΑΓΙΩΤΗΣ του ΓΕΩΡΓΙΟΥ

ΤΡΙΓΩΝΟΜΕΤΡΙΚΗ ΕΞΑΡΤΗΣΗ : Κρατικό Δίκτυο Γ.Υ.Σ.
Σύστημα ΕΓΣΑ 87 Φ.Χ. 1:50.000 Ίος (124)

ΥΨΟΜΕΤΡΙΚΗ ΑΦΕΤΗΡΙΑ : Μέση στάθμη θάλασσας με εξάρτηση από το τριγ/κό δίκτυο Γ.Υ.Σ.
Ισοδιάσταση ισοϋψών : 1 μ.

Αρ. Πινακίδας 3/3	ΚΛΙΜΑΚΑ 1:500 Ημερ/νια αποτύπωσης : ΑΠΡΙΛΙΟΣ 2007

ΕΛΕΓΧΘΗΚΕ	ΘΕΩΡΗΘΗΚΕ	Ο ΣΥΝΤΑΞΑΣ
Επί τόπου για την ακρίβεια αποτύπωσης 28-05-2007 ΒΑΣΙΛΙΚΗ ΚΗΠΙΡΤΙΔΟΥ ΤΟΠΟΓΡ. ΜΗΧ. Κ.Υ.Ν.Κ.	Ο Προϊστάμενος Κτηματικής Υπηρεσίας Ν. Κυκλάδων 28-05-2007 ΣΤΕΛΙΟΣ ΣΕΖΕΝΙΑΣ ΕΦΟΡΙΑΚΟΣ ΔΕΙΑ'	ΘΩΜΑΣ Σ. ΚΕΧΡΟΛΟΓΟΣ ΔΙΠΛ. ΑΓΡ/ΜΟΣ ΤΟΠΟΓΡΑΦΟΣ ΜΗΧΑΝΙΚΟΣ ΕΘΝΙΚΟΥ ΜΕΤΣΟΒΙΟΥ ΠΟΛΥΤΕΧΝΕΙΟΥ ΜΕΛΟΣ Τ.Ε.Ε. ΑΡΙΘΜΟΣ ΜΗΤΡΩΟΥ 72040 ΑΘ. ΔΙΑΚΟΥ 1 - Ν. ΨΥΧΙΚΟ - ΤΗΛ. 210 6770194 ΑΦΜ: 047242299 ΔΟΥ: ΨΥΧΙΚΟΥ

Αριθμ. 665 (2)

Καθορισμός ορίων αιγιαλού, παραλίας στη θέση «Κακόβολο», νήσου Ίου.

Ο ΓΕΝΙΚΟΣ ΓΡΑΜΜΑΤΕΑΣ
ΠΕΡΙΦΕΡΕΙΑΣ ΝΟΤΙΟΥ ΑΙΓΑΙΟΥ

Έχοντας υπόψη

1. Τις διατάξεις του άρθρου 3, 4, 5 και 6 ν. 2971/2001 (ΦΕΚ 285/τ.Α΄/19.12.2001) «περί αιγιαλού και παραλίας».

2. Τις διατάξεις του άρθρου 1 του ν.δ. 439/1970 «περί συμπληρώσεως των διατάξεων περί αιγιαλού».

3. Τις διατάξεις του άρθρου 5 του ν. 3200/1955 «περί διοικητικής αποκέντρωσης», όπως αυτές τροποποιήθηκαν και ισχύουν σήμερα.

4. Τις διατάξεις του άρθρου 19 παράγρ. 5 ν. 2344/1995, του άρθρου 52 παρ. 6 ν. 2218/1994, του άρθρου 4 παρ. 7 του ν. 2240/1994, δυνάμει των οποίων αρμοδιότητες του Υπουργείου Οικονομικών που είχαν μεταβιβασθεί στους Νομάρχες, ανήκουν στον Περιφερειακό Δ/ντή, σε συνδυασμό με αυτές του άρθρου 14 παρ. 2 του ν. 2399/1996 με τις οποίες προβλέπεται η κατάργηση των θέσεων των Περ/κών Δ/ντών, οι αρμοδιότητες πλέον του οποίου περιήλθαν στο Γενικό Γραμματέα της Περιφέρειας και ασκούνται από τον αναπληρωτή Περ/κό Δ/ντή.

5. Τις διατάξεις του τετάρτου εδαφίου της παρ. 2 του άρθρου 1 και της παρ. 6 του ιδίου άρθρου του ν.2503/1997 «Διοίκηση, οργάνωση, στελέχωση της Περιφέρειας, ρύθμιση θεμάτων για την Τοπική Αυτοδιοίκηση και άλλες διατάξεις» (ΦΕΚ 107/Α), σύμφωνα με τις οποίες οι Περιφερειακές Υπηρεσίες του Υπουργείου Οικονομικών, που συγκροτούσαν την Περιφερειακή Διοίκηση του Νομού ή της Νομαρχίας, δεν υπήχθησαν στην ενιαία οργανική μονάδα της Περιφέρειας, ούτε καταργήθηκαν αλλά αποτελούν από 1.9.1997, Υπηρεσίες του Υπουργείου Οικονομικών.

6. Το υπ' αριθμ. 28979/31.7.1997 έγγραφο της Δ/νσης Διοίκησης του Υπουργείου Εσωτερικών, Δημ. Διοίκησης και Αποκέντρωσης, σύμφωνα με το οποίο οι αρμοδιότητες του Γενικού Γραμματέα της Περιφέρειας σε θέματα Υπηρεσιών του Υπουργείου Οικονομικών, μεταφέρονται από 1.9.1997 στον Υπουργό Οικονομικών.

7. Την υπ' αριθμ. 37930/Δ10Ε 1264/14.10.2005 (ΦΕΚ Β΄1432) κοινή απόφαση του Πρωθυπουργού και του Υπουργού Οικονομίας και Οικονομικών, οι οποίες αφορούν αρμοδιότητες, που μεταβιβάζονται κατά των ανωτέρω, στους Υφυπουργούς Οικονομίας και Οικονομικών.

8. Τον ν. 3220/2004, «Μέτρα αναπτυξιακής και κοινωνικής πολιτικής-αντικειμενοποίηση του φορολογικού ελέγχου κ.α διατάξεις (ΦΕΚ 15/Α/28.1.2004).

9. Την με υπ' αριθμ. 1030067/296/Α006/7.4.2004, εγκύκλιο, της Δ/νσης Οργάνωσης του Υπουργείου Οικονομίας και Οικονομικών.

10. Την από 27.6.2007 έκθεση της επιτροπής καθορισμού των ορίων αιγιαλού, παραλίας, στην περιοχή «Κακόβολο», νήσου Ίου και το από Μάιο του 2007 κτηματολογικό, υψομετρικό, τοπογραφικό διάγραμμα, εξαρτημένο από το κρατικό δίκτυο (ΕΓΣΑ 87), κλίμακας 1:500, το οποίο συντάχθηκε από τον Αγρονόμο Τοπογράφο Μηχανικό, Θωμά Κεχρολόγο, σε μία πινακίδα, ελέγχθηκε για την ακρίβεια της αποτύπωσης στις 27.6.2007 από την Βασιλική Κηπιρτίδου, Τοπογράφο Μηχανικό της Κτηματικής Υπηρεσίας Ν. Κυκλάδων και θεωρήθηκε την ίδια ημερομηνία, από τον Στέλιο Σεζένια, Προϊστάμενο της Κτηματικής Υπηρεσίας Ν. Κυκλάδων.

11. Την με υπ' αριθμ. 544. 5/977/07/30.10.2007 έγγραφο του Γενικού Επιτελείου Ναυτικού, αποφασίζουμε:

Επικυρώνουμε την από 27.6.2007 έκθεσή της κατά το άρθρο 3 του ν. 2971/2001 αρμόδιας επιτροπής για τον καθορισμό των ορίων αιγιαλού και παραλίας στη θέση «Κακόβολο», νήσου Ίου καθώς επίσης και το από Μάιο του 2007 κτηματολογικό, υψομετρικό τοπογραφικό διάγραμμα, εξαρτημένο από το κρατικό δίκτυο (ΕΓΣΑ 87), κλίμακας 1:500, το οποίο συντάχθηκε από τον Αγρονόμο Τοπογράφο Μηχανικό Θωμά Κεχρολόγο, σε μία πινακίδα, ελέγχθηκε ως προς την ακρίβεια της αποτύπωσης στις 27.6.2007, από τη Βασιλική Κηπιρτίδου, Τοπογράφο Μηχανικό της Κτηματικής Υπηρεσίας Ν. Κυκλάδων και θεωρήθηκε την ίδια ημερομηνία από το Στέλιο Σεζένια, Προϊστάμενο της Κτηματικής Υπηρεσίας Ν. Κυκλάδων.

Στο τοπογραφικό αυτό διάγραμμα καθορίστηκε

α) Η οριογραμμή του αιγιαλού με κόκκινη συνεχή πολυγωνική γραμμή και στοιχεία Α1, Α2, Α3, ... Α35, Α36, Α37.

β) Η οριογραμμή της παραλίας με κίτρινη συνεχή πολυγωνική γραμμή και με στοιχεία Α1΄, Α2΄, Α3΄, ..., Α32΄, Α33΄, Α34΄.

Αποφαινόμαστε, ότι δεν υφίσταται παλαιός αιγιαλός.

Η ζώνη παραλίας έχει πλάτος 10 μ. διότι διαφορετικά δεν εξυπηρετούνται οι σκοποί του άρθρου 1 παρ. 2 του ν. 2971/2001.

Δεν εξαιρούνται τα κτίσματα, (τμήμα ξερολιθιάς), που βρίσκονται στη ζώνη παραλίας.

Η απόφαση αυτή με την έκθεση της επιτροπής και το τοπογραφικό διάγραμμα να δημοσιευθούν στην Εφημερίδα της Κυβερνήσεως.

Ερμούπολη, 16 Ιανουαρίου 2008

Ο Γενικός Γραμματέας Περιφέρειας
ΧΑΡΑΛΑΜΠΟΣ ΚΟΚΚΙΝΟΣ

ΕΚΘΕΣΗ
ΕΠΙΤΡΟΠΗΣ ΚΑΘΟΡΙΣΜΟΥ ΤΩΝ ΟΡΙΩΝ ΤΟΥ ΑΙΓΙΑΛΟΥ
(ΑΡΘΡΟ 3 ν.2971 ΦΕΚ 285Α΄/19.12.2001)

Για τον καθορισμό των ορίων του αιγιαλού που γίνεται για πρώτη φορά στη θέση «ΚΑΚΟΒΟΛΟ», νήσου Ίου του Νομού Κυκλάδων.

Στην Ίο, σήμερα 27.6.2007, οι υπογεγραμμένοι:

1. ΣΤΕΛΙΟΣ ΣΕΖΕΝΙΑΣ, Προϊστάμενος της Κτηματικής Υπηρεσίας του Νομού Κυκλάδων, ως πρόεδρος.

2. ΒΑΣΙΛΙΚΗ ΚΗΠΙΡΤΙΔΟΥ, Τοπογράφος Μηχανικός της Κτηματικής Υπηρεσίας του Νομού Κυκλάδων, ως μέλος.

3. ΑΠΟΣΤΟΛΟΣ ΡΕΦΕΝΕΣ, λιμενάρχης Ίου, ως Μέλος, Γραμματέας της Επιτροπής είναι η Αγγελική Ψιλλοπούλου, υπάλληλος της Κτηματικής Υπηρεσίας του Ν. Κυκλάδων.

Τα μέλη της Επιτροπής:

4. ΔΗΜΗΤΡΙΟΣ ΜΠΟΥΝΤΟΥΡΗΣ, Διευθυντής της Διεύθυνσης Πολεοδομίας Νομαρχιακής Αυτοδιοίκησης Ν. Κυκλάδων και

5. ΕΜΜΑΝΟΥΗΛ ΚΑΛΑΒΡΟΣ, Διευθυντής Χωροταξίας και Περιβάλλοντος της Γενικής Γραμματείας Περιφέρειας Ν. Κυκλάδων αν και προσκλήθηκαν με την με

υπ'αριθμ. οικ. 1339/22.6.2007 πρόσκληση του προέδρου, δεν παρευρέθησαν αποτελούντες την επιτροπή καθορισμού των ορίων του αιγιαλού δυνάμει του άρθρου 3 του ν.2971 (ΦΕΚ 285Α΄/19.12.2001), σε συνδυασμό με την με υπ' αριθμ. 6806/2007 απόφαση του Γενικού Γραμματέα Περιφέρειας Ν. Αιγαίου, μεταβήκαμε επιτόπου στην προαναφερθείσα περιοχή και

Λαβόντες υπόψη

1. Την από Ιούνιο του 2007 αίτηση καθορισμού του Θωμά Κεχρολόγου, των ορίων του αιγιαλού στην εν λόγω θέση.

2. Το τοπογραφικό, υψομετρικό και κτηματολογικό διάγραμμα, εξαρτημένο από το κρατικό δίκτυο (ΕΓΣΑ 87), το οποίο συντάχθηκε τον Μάϊο του 2007, από τον Θωμά Κεχρολόγο, Αγρονόμο Τοπογράφο Μηχανικό σε μία πινακίδα σε κλίμακα 1:500, ελέγχθηκε επιτόπου για την ακρίβεια της αποτύπωσης την 27.6.2007 από την Βασιλική Κηπιρτίδου, Τοπογράφο Μηχανικό της Κτηματικής Υπηρεσίας του Νομού Κυκλάδων και θεωρήθηκε την ίδια ημερομηνία από τον Στέλιο Σεζένια, Προϊστάμενο της Κτηματικής Υπηρεσίας του Νομού Κυκλάδων .

3. Τις διατάξεις του ν.2971/2001 "Αιγιαλός, παραλία και άλλες διατάξεις" όπως αυτός ισχύει και τον ν.1337/1983 καθώς και την προς αυτόν σχετική Δικαστηριακή και Διοικητική Νομολογία.

4. Την από την επιτόπια μετάβαση σχηματισθείσα αντίληψη περί του πλάτους της βρεχόμενης ζώνης της ξηράς καθώς και τα στοιχεία καθορισμού αιγιαλού και παραλίας που προβλέπονται από το άρθρο 9 του ν.2971/2001 και ειδικότερα:

α. Τη γεωμορφολογία του εδάφους για την οποία αναλυτικά αναφέρεται ότι:

1) Η γεωμορφολογία της παράκτιας ζώνης συνίσταται από έδαφος βραχώδες με απότομα πρανή με μεταβαλλόμενα ύψη στέψης από 7-37 μ.

2) Της ακτής συνέχονται εκτάσεις λοφώδεις με φυσική βλάστηση (σχοίνα πουρνάρια κ.λπ.), εκτός σχεδίου με αραιή δόμηση.

3) Το φυσικό όριο της βλάστησης συνίσταται από θαμνώδη χαμηλή φυσική βλάστηση (φρύγανα).

4) Σύμφωνα με τα μετεωρολογικά στοιχεία της περιοχής η ακτογραμμή προσβάλλεται εντονότερα από δυτικούς, νοτιοδυτικούς ανέμους έως και 9 beaufort.

5) Η μορφολογία του πυθμένα συνίσταται από βραχώδες βυθό με απότομα βάθη κοντά στην ακτή. Λαμβάνοντας υπόψη ότι σε περιοχές ακτών με μεγάλες κλίσεις βυθού και αντίστοιχα μεγάλα βάθη κοντά στην ακτή όπου ο κυματισμός καλύπτει κατά κανόνα μεγάλο εύρος ακτής, προκειμένου να εκτονωθεί. Επίσης το ότι η ύπαρξη βραχώδους πυθμένα με έντονο ανάγλυφο επιδρά στη χάραξη της γραμμής του αιγιαλού, δεδομένου ότι τέτοιου είδους σχηματισμοί επιδρούν στη διαφοροποίηση του κυματικού πεδίου από θέση σε θέση εντός της παράκτια ζώνης.

6) Το τομέα ανάπτυξης κυματισμού σε σχέση με το μέτωπο της ακτής, ότι δηλαδή πρόκειται για ακτής με μεγάλο ανάπτυγμα πελάγους και ότι το μεγάλο ανάπτυγμα θαλάσσιας έκτασης συμβάλλει στη δημιουργία μεγαλύτερης έντασης κυματικού πεδίου σε σχέση με κλειστές θαλάσσιες περιοχές (όρμους και κόλπους) που έχουν την ίδια ένταση ανέμου.

7) Τη μη ύπαρξη τεχνικών έργων που να υφίστανται νόμιμα.

8) Δεν εντοπίστηκαν στη παράκτια περιοχή άλλοι φυσικοί πόροι.

9) Δεν υπάρχουν εγκεκριμένες χωροταξικές κατευθύνσεις και χρήσεις γης που επηρεάζουν την παράκτια ζώνη, εκτός του ότι το νησί της Ίου έχει χαρακτηριστεί ως περιοχή ιδιαίτερου φυσικού κάλους (ΦΕΚ 763/Δ/10.8.1977).

10) Δεν υπάρχουν καταγεγραμμένα δημόσια κτήματα στην περιοχή.

11) Δεν υφίσταται Κτηματολόγιο, αποφασίζουμε:

1. Καθορίζουμε επί του ανωτέρω τοπογραφικού διαγράμματος:

α). Την οριογραμμή του αιγιαλού με ερυθρά συνεχή πολυγωνική γραμμή και στοιχεία Α1, Α2, Α3,..................., Α35, Α36, Α37.

β).Την οριογραμμή της παραλίας με κίτρινη συνεχή πολυγωνική γραμμή και στοιχεία Α1΄, Α2΄, Α3΄,..........., Α32΄, Α33΄, Α34΄.

Αποφαίνεται ότι δεν υφίσταται παλαιός αιγιαλός.

2. Η ζώνη της παραλίας έχει πλάτος δέκα (10) μέτρα γιατί διαφορετικά δεν εξυπηρετούνται οι σκοποί του άρθρου 1 παρ. του ν.2971/2001.

Στη ζώνη παραλίας υπάρχει τμήμα ξερολιθιάς.

Η Επιτροπή

Ο Πρόεδρος	Τα μέλη
ΣΤΕΛΙΟΣ ΣΕΖΕΝΙΑΣ	ΒΑΣΙΛΙΚΗ ΚΗΠΙΡΤΙΔΟΥ
	ΑΠΟΣΤΟΛΟΣ ΡΕΦΕΝΕΣ

ΕΘΝΙΚΟ ΤΥΠΟΓΡΑΦΕΙΟ
Για τεχνικούς λόγους στο σχεδιάγραμμα έγινε σμίκρυνση, κατά ποσοστό 37%

ΘΑΛΑΣΣΑ

Ακρ. Κοκόβολον

(Φ.Χ. 7670/8 ΙΟΣ)

(Φ.Χ. 7680/2 ΙΟΣ)

Απόσπασμα χάρτου κλ. 1:5000 της ΓΥΣ
(Φ.Χ. 7681/3 ΙΟΣ)

Απόσπασμα χάρτου κλ. 1:50000 της ΓΥΣ (Φ.Χ. 124_ΙΟΣ)



ΣΥΝ/ΝΕΣ ΚΟΡΥΦΩΝ ΑΙΓΙΑΛΟΥ

Σημείο	X	Y
A1	615782.03	4062202.55
A2	615766.14	4062181.90
A3	615764.40	4062168.34
A4	615757.64	4062120.59
A5	615746.72	4062104.44
A6	615737.08	4062098.22
A7	615728.29	4062082.85
A8	615719.87	4062069.30
A9	615716.93	4062049.82
A10	615726.83	4062043.57
A11	615733.19	4062030.54
A12	615746.45	4062017.15
A13	615762.45	4062007.91
A14	615774.47	4062005.29
A15	615789.34	4061996.00
A16	615803.41	4061980.23
A17	615827.83	4061960.48
A18	615846.33	4061941.43
A19	615856.15	4061924.58
A20	615850.49	4061911.09
A21	615863.70	4061906.64
A22	615871.83	4061914.08
A23	615882.68	4061912.35
A24	615890.77	4061918.02
A25	615896.77	4061939.03
A26	615909.10	4061927.55
A27	615910.94	4061919.75
A28	615922.20	4061914.15
A29	615941.00	4061900.92
A30	615942.40	4061886.24
A31	615966.80	4061878.92
A32	615978.80	4061858.11
A33	615987.54	4061849.49
A34	616008.42	4061846.99
A35	616018.66	4061832.04
A36	616033.06	4061833.18
A37	616047.00	4061831.27

ΣΥΝ/ΝΕΣ ΚΟΡΥΦΩΝ ΠΑΡΑΛΙΑΣ

Σημείο	X	Y
A1'	615789.95	4062196.45
A2'	615775.72	4062177.95
A3'	615774.31	4062167.00
A4'	615767.22	4062116.90
A5'	615753.86	4062097.15
A6'	615744.14	4062090.87
A7'	615734.97	4062077.80
A8'	615729.54	4062066.35
A9'	615727.79	4062054.79
A10'	615734.57	4062050.50
A11'	615741.45	4062036.41
A12'	615752.61	4062025.14
A13'	615766.10	4062017.35
A14'	615778.30	4062014.69
A15'	615795.85	4062003.73
A16'	615810.33	4061987.50
A17'	615834.59	4061967.88
A18'	615854.35	4061947.52
A19'	615867.55	4061924.89
A20'	615880.26	4061922.86
A21'	615882.13	4061924.17
A22'	615891.64	4061957.47
A23'	615918.13	4061932.80
A24'	615919.59	4061926.62
A25'	615927.33	4061922.77
A26'	615950.51	4061906.45
A27'	615951.71	4061893.89
A28'	615973.48	4061887.36
A29'	615986.78	4061864.28
A30'	615992.12	4061859.01
A31'	616014.12	4061856.38
A32'	616023.64	4061842.47
A33'	616033.35	4061843.23
A34'	616048.36	4061841.18

ΥΠΟΜΝΗΜΑ ΕΠΙΤΡΟΠΗΣ

1. Το παρόν τοπογραφικό διάγραμμα συνοδεύει την από 27-06-2007 έκθεση της επιτροπής καθορισμού των ορίων αιγιαλού.

2. Κόκκινη γραμμή ——— A1,A2,A3,.....,A37 οριογραμμή αιγιαλού.
   Κίτρινη γραμμή ——— A1',A2',.........,A34' οριογραμμή παραλίας.

3. Οι κορυφές των οριογραμμών του αιγιαλού και της παραλίας ορίζονται με συντεταγμένες του Κρατικού τριγωνομετρικού δικτύου ως ο συνημμένος πίνακας.

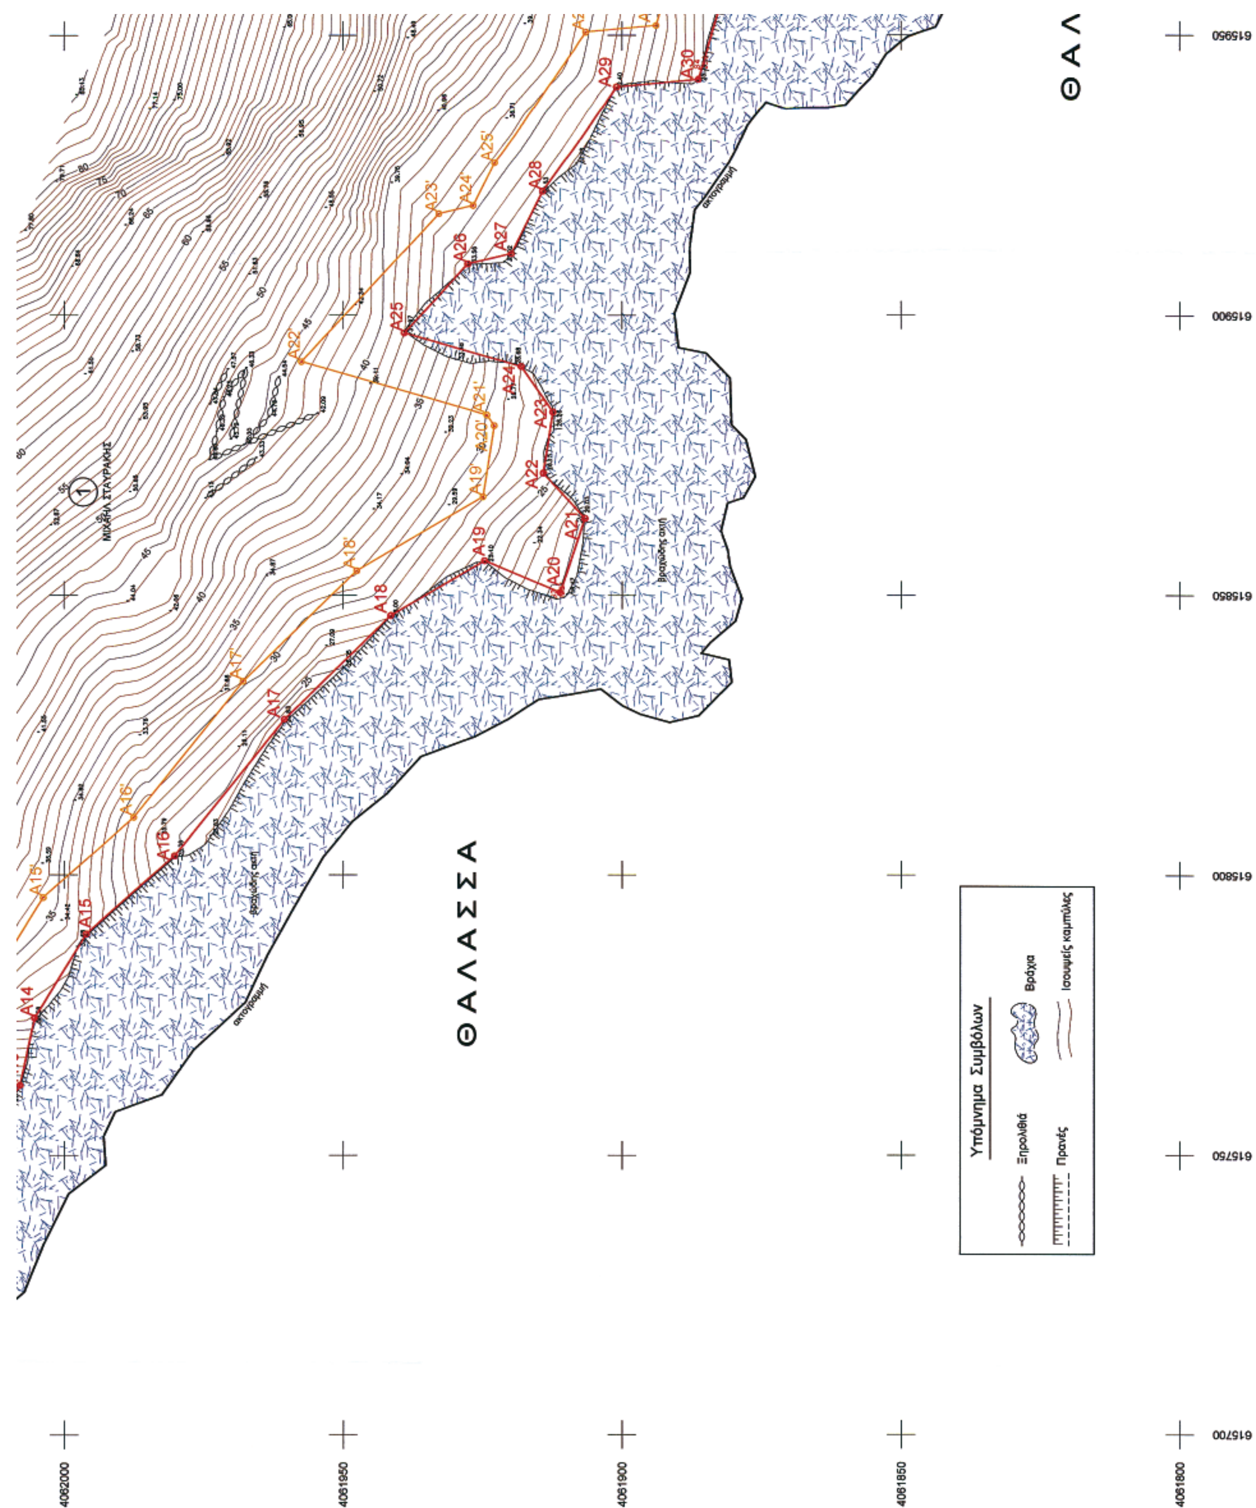
4. Η οριογραμμή της παραλίας χαράσσεται σε σταθερή απόσταση 10.00 μ. από την οριογραμμή του αιγιαλού.

ΙΟΣ 27-06-2007
Η ΕΠΙΤΡΟΠΗ

Ο ΠΡΟΕΔΡΟΣ

ΤΑ ΜΕΛΗ

α. ΒΑΣΙΛΙΚΗ ΚΗΠΙΡΤΙΛΟΥ


ΘΑΛΑΣΣΑ
ΘΑΛ
Υπόμνημα Συμβόλων
Ξηρολιθιά
Βράχια
Πρανές
Ισουψείς καμπύλες
ΜΙΧΑΗΛ ΣΤΑΥΡΑΚΗΣ
Βραχώδης ακτή
ακτογραμμή
A14
A15
A16
A17
A18
A19
A20
A21
A22
A23
A24
A25
A26
A27
A28
A29
A30
A15'
A16'
A17'
A18'
A19'
A20'
A21'
A22'
A23'
A24'
A25'
4062000
4061950
4061900
4061850
4061800
615700
615750
615800
615850
615900
615950

ΠΙΝΑΚΑΣ ΣΥΝΤΕΤΑΓΜΕΝΩΝ ΣΤΑΣΕΩΝ

Σημείο	X	Y	H	ΧΑΡΑΚΤΗΡΙΣΜΟΣ
S1	615772.06	4062171.38	17.99	Βραχόσημο
S2	615726.09	4062083.64	8.73	Βραχόσημο
S3	615849.35	4061911.71	19.24	Βραχόσημο
S4	615944.20	4061885.98	25.34	Βραχόσημο

ΠΙΝΑΚΑΣ ΦΕΡΟΜΕΝΩΝ ΙΔΙΟΚΤΗΤΩΝ

Α/Α ΙΔΙΟΚΤΗΣΙΑΣ	ΙΔΙΟΚΤΗΤΗΣ
1	ΜΙΧΑΗΛ ΣΤΑΥΡΑΚΗΣ

1 ΜΙΧΑΗΛ ΣΤΑΥΡΑΚΗΣ

Α26' Α27' Α28' Α29' Α30' Α31' Α32' Α33' Α34'

Α31 Α32 Α33 Α34 Α35 Α36 Α37

βραχώδης ακτή

ακτογραμμή

ΘΑΛΑΣΣΑ

615950 616000 616050 616100

ΣΤΕΛΙΟΣ ΣΕΖΕΝΙΑΣ
ΕΦΟΡΙΑΚΟΣ ΔΕ/Α'
ΠΡΟΪΣΤΑΜΕΝΟΣ Κ.Υ.Ν.Κ.
27-06-2007

ΚΤΗΜΑΤΙΚΗ ΥΠΗΡΕΣΙΑ ΚΥΚΛΑΔΩΝ
ΑΚΡΙΒΕΣ ΑΝΤΙΓΡΑΦΟ
Σύρος 28-1-2008

α. ΒΑΣΙΛΙΚΗ ΚΗΠΙΡΤΙΔΟΥ
ΤΟΠΟΓΡ. ΜΗΧ. Κ.Υ.Ν.Κ.

β. ΑΠΟΣΤΟΛΟΣ ΡΕΦΕΝΕΣ
Λ/ΧΗΣ ΙΟΥ

ΤΟΠΟΓΡΑΦΙΚΟ ΔΙΑΓΡΑΜΜΑ

ΚΑΘΟΡΙΣΜΟΥ ΟΡΙΩΝ ΑΙΓΙΑΛΟΥ - ΠΑΡΑΛΙΑΣ

ΘΕΣΗ : "ΚΑΚΟΒΟΛΟ" Ν. ΙΟΥ
ΑΡΜΟΔΙΑ ΚΤΗΜΑΤΙΚΗ ΥΠΗΡΕΣΙΑ : ΚΥΚΛΑΔΩΝ
ΝΟΜΑΡΧΙΑ : ΚΥΚΛΑΔΩΝ

ΕΝΔΙΑΦΕΡΟΜΕΝΟΣ : ΜΙΧΑΗΛ ΣΤΑΥΡΑΚΗΣ

ΤΡΙΓΩΝΟΜΕΤΡΙΚΗ ΕΞΑΡΤΗΣΗ : Κρατικό Δίκτυο Γ.Υ.Σ.
Σύστημα ΕΓΣΑ 87 Φ.Χ. 1:50.000 Ίος (124)

ΥΨΟΜΕΤΡΙΚΗ ΑΦΕΤΗΡΙΑ : Μέση στάθμη θάλασσας με εξάρτηση από το τριγ/κό δίκτυο Γ.Υ.Σ.
Ισοδιάσταση ισοϋψών : 1 μ.

ΚΛΙΜΑΚΑ 1:500

Ημερ/νια αποτύπωσης : ΜΑΙΟΣ 2007

ΕΛΕΓΧΘΗΚΕ	ΘΕΩΡΗΘΗΚΕ	Ο ΣΥΝΤΑΞΑΣ
Επί τόπου για την ακρίβεια αποτύπωσης 27-06-2007	Ο Προϊστάμενος Κτηματικής Υπηρεσίας Ν. Κυκλάδων 27-06-2007	ΘΩΜΑΣ Σ. ΚΕΧΡΟΛΟΓΟΣ ΔΙΠΛ. ΑΓΡ/ΜΟΣ ΤΟΠΟΓΡΑΦΟΣ ΜΗΧΑΝΙΚΟΣ ΕΘΝΙΚΟΥ ΜΕΤΣΟΒΙΟΥ ΠΟΛΥΤΕΧΝΕΙΟΥ ΜΕΛΟΣ Τ.Ε.Ε. ΑΡΙΘΜΟΣ ΜΗΤΡΩΟΥ 72040 ΑΘ. ΔΙΑΚΟΥ 1 - Ν. ΨΥΧΙΚΟ - ΤΗΛ. 210 6770194 ΑΦΜ: 047242289 - ΔΟΥ: ΨΥΧΙΚΟΥ
ΒΑΣΙΛΙΚΗ ΚΗΠΙΡΤΙΔΟΥ ΤΟΠΟΓΡ. ΜΗΧ. Κ.Υ.Ν.Κ.	ΣΤΕΛΙΟΣ ΣΕΖΕΝΙΑΣ ΕΦΟΡΙΑΚΟΣ ΔΕ/Α'	

ΕΘΝΙΚΟ ΤΥΠΟΓΡΑΦΕΙΟ

ΕΦΗΜΕΡΙΣ ΤΗΣ ΚΥΒΕΡΝΗΣΕΩΣ

ΠΕΡΙΦΕΡΕΙΑΚΑ ΓΡΑΦΕΙΑ ΠΩΛΗΣΗΣ Φ.Ε.Κ.

ΘΕΣΣΑΛΟΝΙΚΗ - Βασ. Όλγας 227	**23104 23956**	**ΛΑΡΙΣΑ** - Διοικητήριο	**2410 597449**
ΠΕΙΡΑΙΑΣ - Ευριπίδου 63	**210 4135228**	**ΚΕΡΚΥΡΑ** - Σαμαρά 13	**26610 89122**
ΠΑΤΡΑ - Κορίνθου 327	**2610 638109**	**ΗΡΑΚΛΕΙΟ** - Πεδιάδος 2	**2810 300781**
ΙΩΑΝΝΙΝΑ - Διοικητήριο	**26510 87215**	**ΜΥΤΙΛΗΝΗ** - Πλ. Κωνσταντινουπόλεως 1	**22510 46654**
ΚΟΜΟΤΗΝΗ - Δημοκρατίας 1	**25310 22858**		

ΤΙΜΗ ΠΩΛΗΣΗΣ ΦΥΛΛΩΝ ΤΗΣ ΕΦΗΜΕΡΙΔΟΣ ΤΗΣ ΚΥΒΕΡΝΗΣΕΩΣ

Σε έντυπη μορφή

- Για τα Φ.Ε.Κ. από 1 μέχρι 16 σελίδες σε 1 €, προσαυξανόμενη κατά 0,20 € για κάθε επιπλέον οκτασέλιδο ή μέρος αυτού.
- Για τα φωτοαντίγραφα Φ.Ε.Κ. σε 0,15 € ανά σελίδα.

Σε μορφή DVD/CD

Τεύχος	Ετήσια έκδοση	Τριμηνιαία έκδοση	Μηνιαία έκδοση
Α΄	150 €	40 €	15 €
Β΄	300 €	80 €	30 €
Γ΄	50 €	-	-
Υ.Ο.Δ.Δ.	50 €	-	-
Δ΄	110 €	30 €	-

Τεύχος	Ετήσια έκδοση	Τριμηνιαία έκδοση	Μηνιαία έκδοση
Α.Α.Π.	110 €	30 €	-
Ε.Β.Ι.	100 €	-	-
Α.Ε.Δ.	5 €	-	-
Δ.Δ.Σ.	200 €	-	20 €
Α.Ε. - Ε.Π.Ε. και **Γ.Ε.ΜΗ.**	-	-	100 €

- Η τιμή πώλησης μεμονωμένων Φ.Ε.Κ. σε μορφή cd-rom από εκείνα που διατίθενται σε ψηφιακή μορφή και μέχρι 100 σελίδες, σε 5 € προσαυξανόμενη κατά 1 € ανά 50 σελίδες.
- Η τιμή πώλησης σε μορφή cd-rom/dvd, δημοσιευμάτων μιας εταιρείας στο τεύχος Α.Ε.-Ε.Π.Ε. και Γ.Ε.ΜΗ. σε 5 € ανά έτος.

ΠΑΡΑΓΓΕΛΙΑ ΚΑΙ ΑΠΟΣΤΟΛΗ Φ.Ε.Κ.: Τηλεφωνικά: 210 4071010 - fax: 210 4071010 - internet: http://www.et.gr

ΕΤΗΣΙΕΣ ΣΥΝΔΡΟΜΕΣ Φ.Ε.Κ.

Τεύχος	Έντυπη μορφή	Ψηφιακή Μορφή
Α΄	225 €	190 €
Β΄	320 €	225 €
Γ΄	65 €	Δωρεάν
Υ.Ο.Δ.Δ.	65 €	Δωρεάν
Δ΄	160 €	80 €
Α.Α.Π.	160 €	80 €
Ε.Β.Ι.	65 €	33 €

Τεύχος	Έντυπη μορφή	Ψηφιακή Μορφή
Α.Ε.Δ.	10 €	Δωρεάν
Α.Ε. - Ε.Π.Ε. και **Γ.Ε.ΜΗ.**	2.250 €	645 €
Δ.Δ.Σ.	225 €	95 €
Α.Σ.Ε.Π.	70€	Δωρεάν
Ο.Π.Κ.	-	Δωρεάν
Α΄+ Β΄+ Δ΄ + Α.Α.Π.	-	450 €

- Το τεύχος Α.Σ.Ε.Π. (έντυπη μορφή) θα αποστέλλεται σε συνδρομητές ταχυδρομικά, με την επιβάρυνση των 70 €, ποσό το οποίο αφορά τα ταχυδρομικά έξοδα.
- Για την παροχή πρόσβασης μέσω διαδικτύου σε Φ.Ε.Κ. προηγουμένων ετών και συγκεκριμένα στα τεύχη: **α)** Α, Β, Δ, Α.Α.Π., Ε.Β.Ι. και Δ.Δ.Σ., η τιμή προσαυξάνεται, πέραν του ποσού της ετήσιας συνδρομής του 2007, κατά 40 € ανά έτος και ανά τεύχος και **β)** για το τεύχος Α.Ε.-Ε.Π.Ε. & Γ.Ε.ΜΗ., κατά 60 € ανά έτος παλαιότητας.

* Η καταβολή γίνεται σε όλες τις Δημόσιες Οικονομικές Υπηρεσίες (Δ.Ο.Υ.). Το πρωτότυπο διπλότυπο (έγγραφο αριθμ. πρωτ. 9067/28.2.2005 2η Υπηρεσία Επιτρόπου Ελεγκτικού Συνεδρίου) με φροντίδα των ενδιαφερομένων, πρέπει να αποστέλλεται ή να κατατίθεται στο Εθνικό Τυπογραφείο (Καποδιστρίου 34, Τ.Κ. 104 32 Αθήνα).
* Σημειώνεται ότι φωτοαντίγραφα διπλοτύπων, ταχυδρομικές Επιταγές για την εξόφληση της συνδρομής, δεν γίνονται δεκτά και θα επιστρέφονται.
* Οι οργανισμοί τοπικής αυτοδιοίκησης, τα νομικά πρόσωπα δημοσίου δικαίου, τα μέλη της Ένωσης Ιδιοκτητών Ημερησίου Τύπου Αθηνών και Επαρχίας, οι τηλεοπτικοί και ραδιοφωνικοί σταθμοί, η Ε.Σ.Η.Ε.Α., τα τριτοβάθμια συνδικαλιστικά Όργανα και οι τριτοβάθμιες επαγγελματικές ενώσεις δικαιούνται έκπτωσης πενήντα τοις εκατό (50%) επί της ετήσιας συνδρομής (τρέχον έτος + παλαιότητα).
* Το ποσό υπέρ Τ.Α.Π.Ε.Τ. [5% επί του ποσού συνδρομής (τρέχον έτος + παλαιότητα)], καταβάλλεται ολόκληρο (Κ.Α.Ε. 3512) και υπολογίζεται πριν την έκπτωση.
* Στην Ταχυδρομική συνδρομή του τεύχους Α.Σ.Ε.Π. δεν γίνεται έκπτωση.

Πληροφορίες για δημοσιεύματα που καταχωρούνται στα Φ.Ε.Κ. στο τηλ.: 210 5279000.
Φωτοαντίγραφα παλαιών Φ.Ε.Κ.: Μάρνη 8 τηλ.: 210 8220885, 210 8222924, 210 5279050.
Οι πολίτες έχουν τη δυνατότητα ελεύθερης ανάγνωσης των δημοσιευμάτων που καταχωρούνται σε όλα τα τεύχη της Εφημερίδας της Κυβερνήσεως πλην εκείνων που καταχωρούνται στο τεύχος Α.Ε.-Ε.Π.Ε και Γ.Ε.ΜΗ., από την ιστοσελίδα του Εθνικού Τυπογραφείου (www.et.gr).

Οι υπηρεσίες εξυπηρέτησης πολιτών λειτουργούν καθημερινά από 08:00 μέχρι 13:00



ΑΠΟ ΤΟ ΕΘΝΙΚΟ ΤΥΠΟΓΡΑΦΕΙΟ
ΚΑΠΟΔΙΣΤΡΙΟΥ 34 * ΑΘΗΝΑ 104 32 * ΤΗΛ. 210 52 79 000 * FAX 210 52 21 004
ΗΛΕΚΤΡΟΝΙΚΗ ΔΙΕΥΘΥΝΣΗ: http://www.et.gr – e-mail: webmaster.et@et.gr